



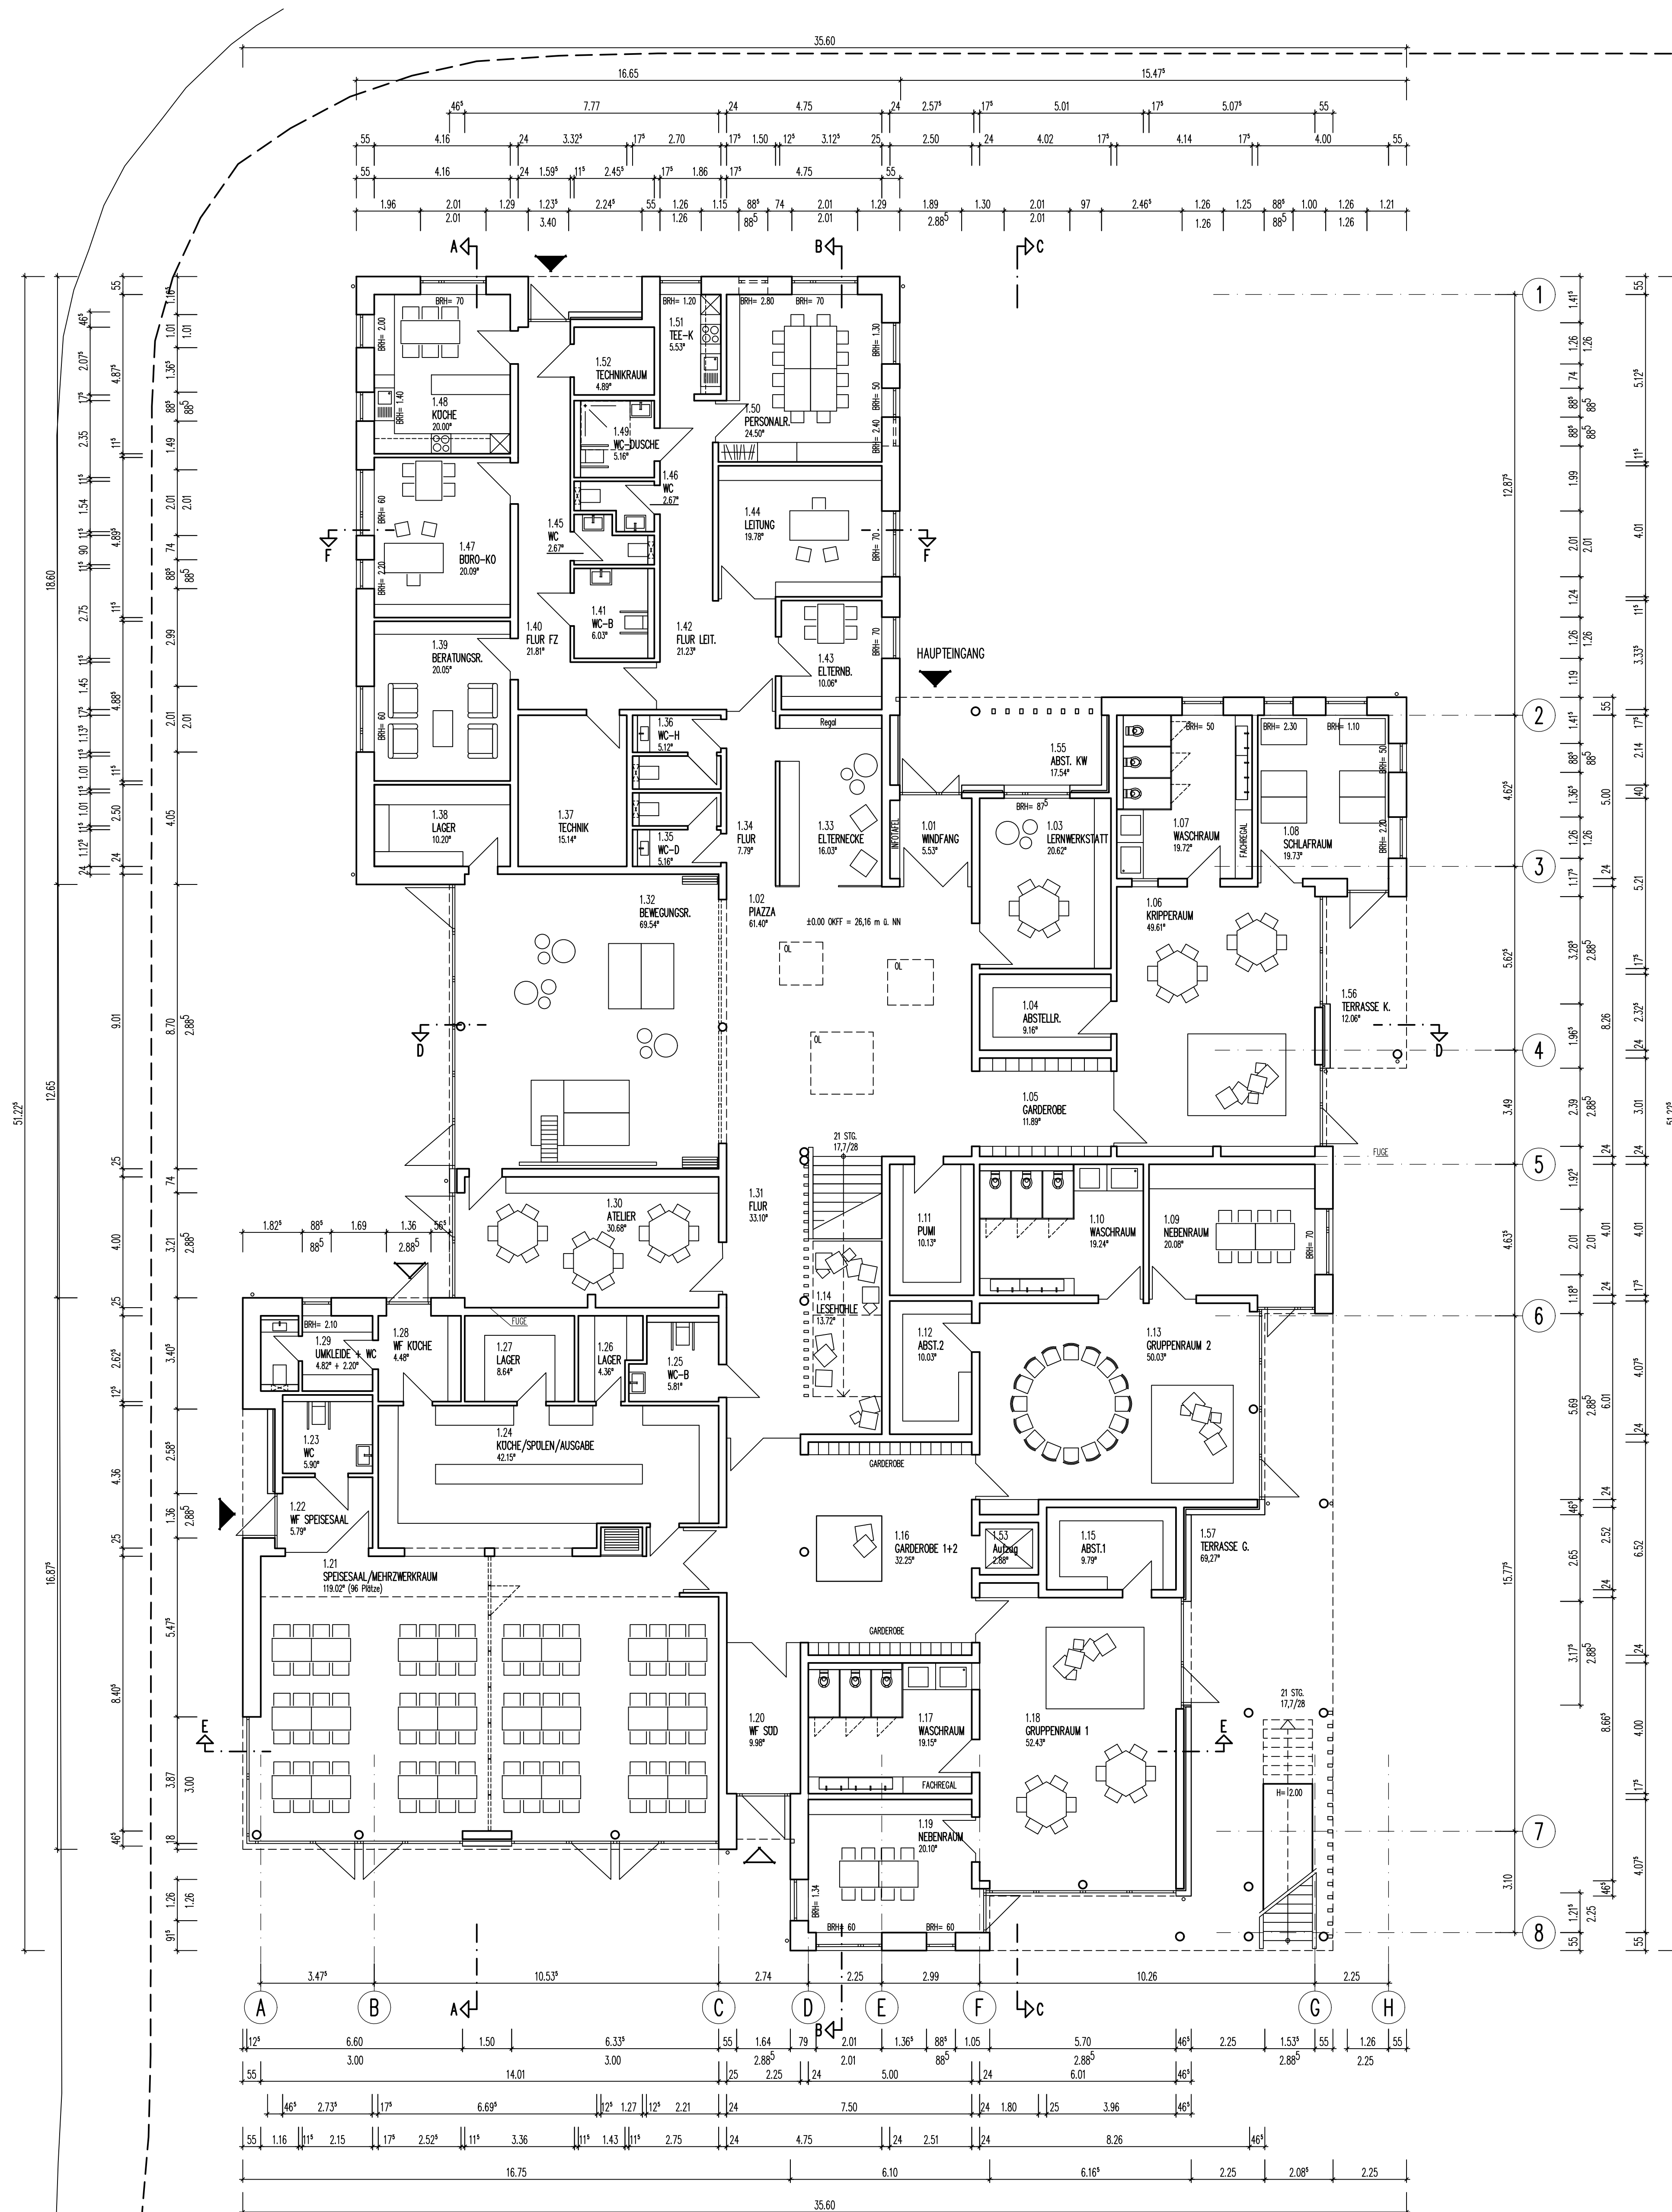

A3.1.302

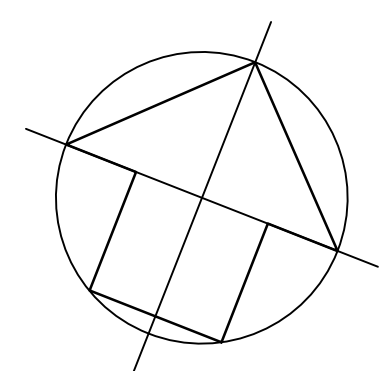

JF ARCHITEKTEN
UND STADTPLANER



FUCHS UND
DYCKER
PARTG MBB BDA

ENTWURF
NEUBAU KITA NEUMÜNSTER
STADT NEUMÜNSTER 24534 NEUMÜNSTER
ERDGESCHOSS 1:100

Datum: 27.03.2020 Projezierter: ARA Gezeichnet: APE Blattgröße: 84.1/70.0 CAD-Namen: 49019-302d3 Blatt/Revision: A3.1.302