



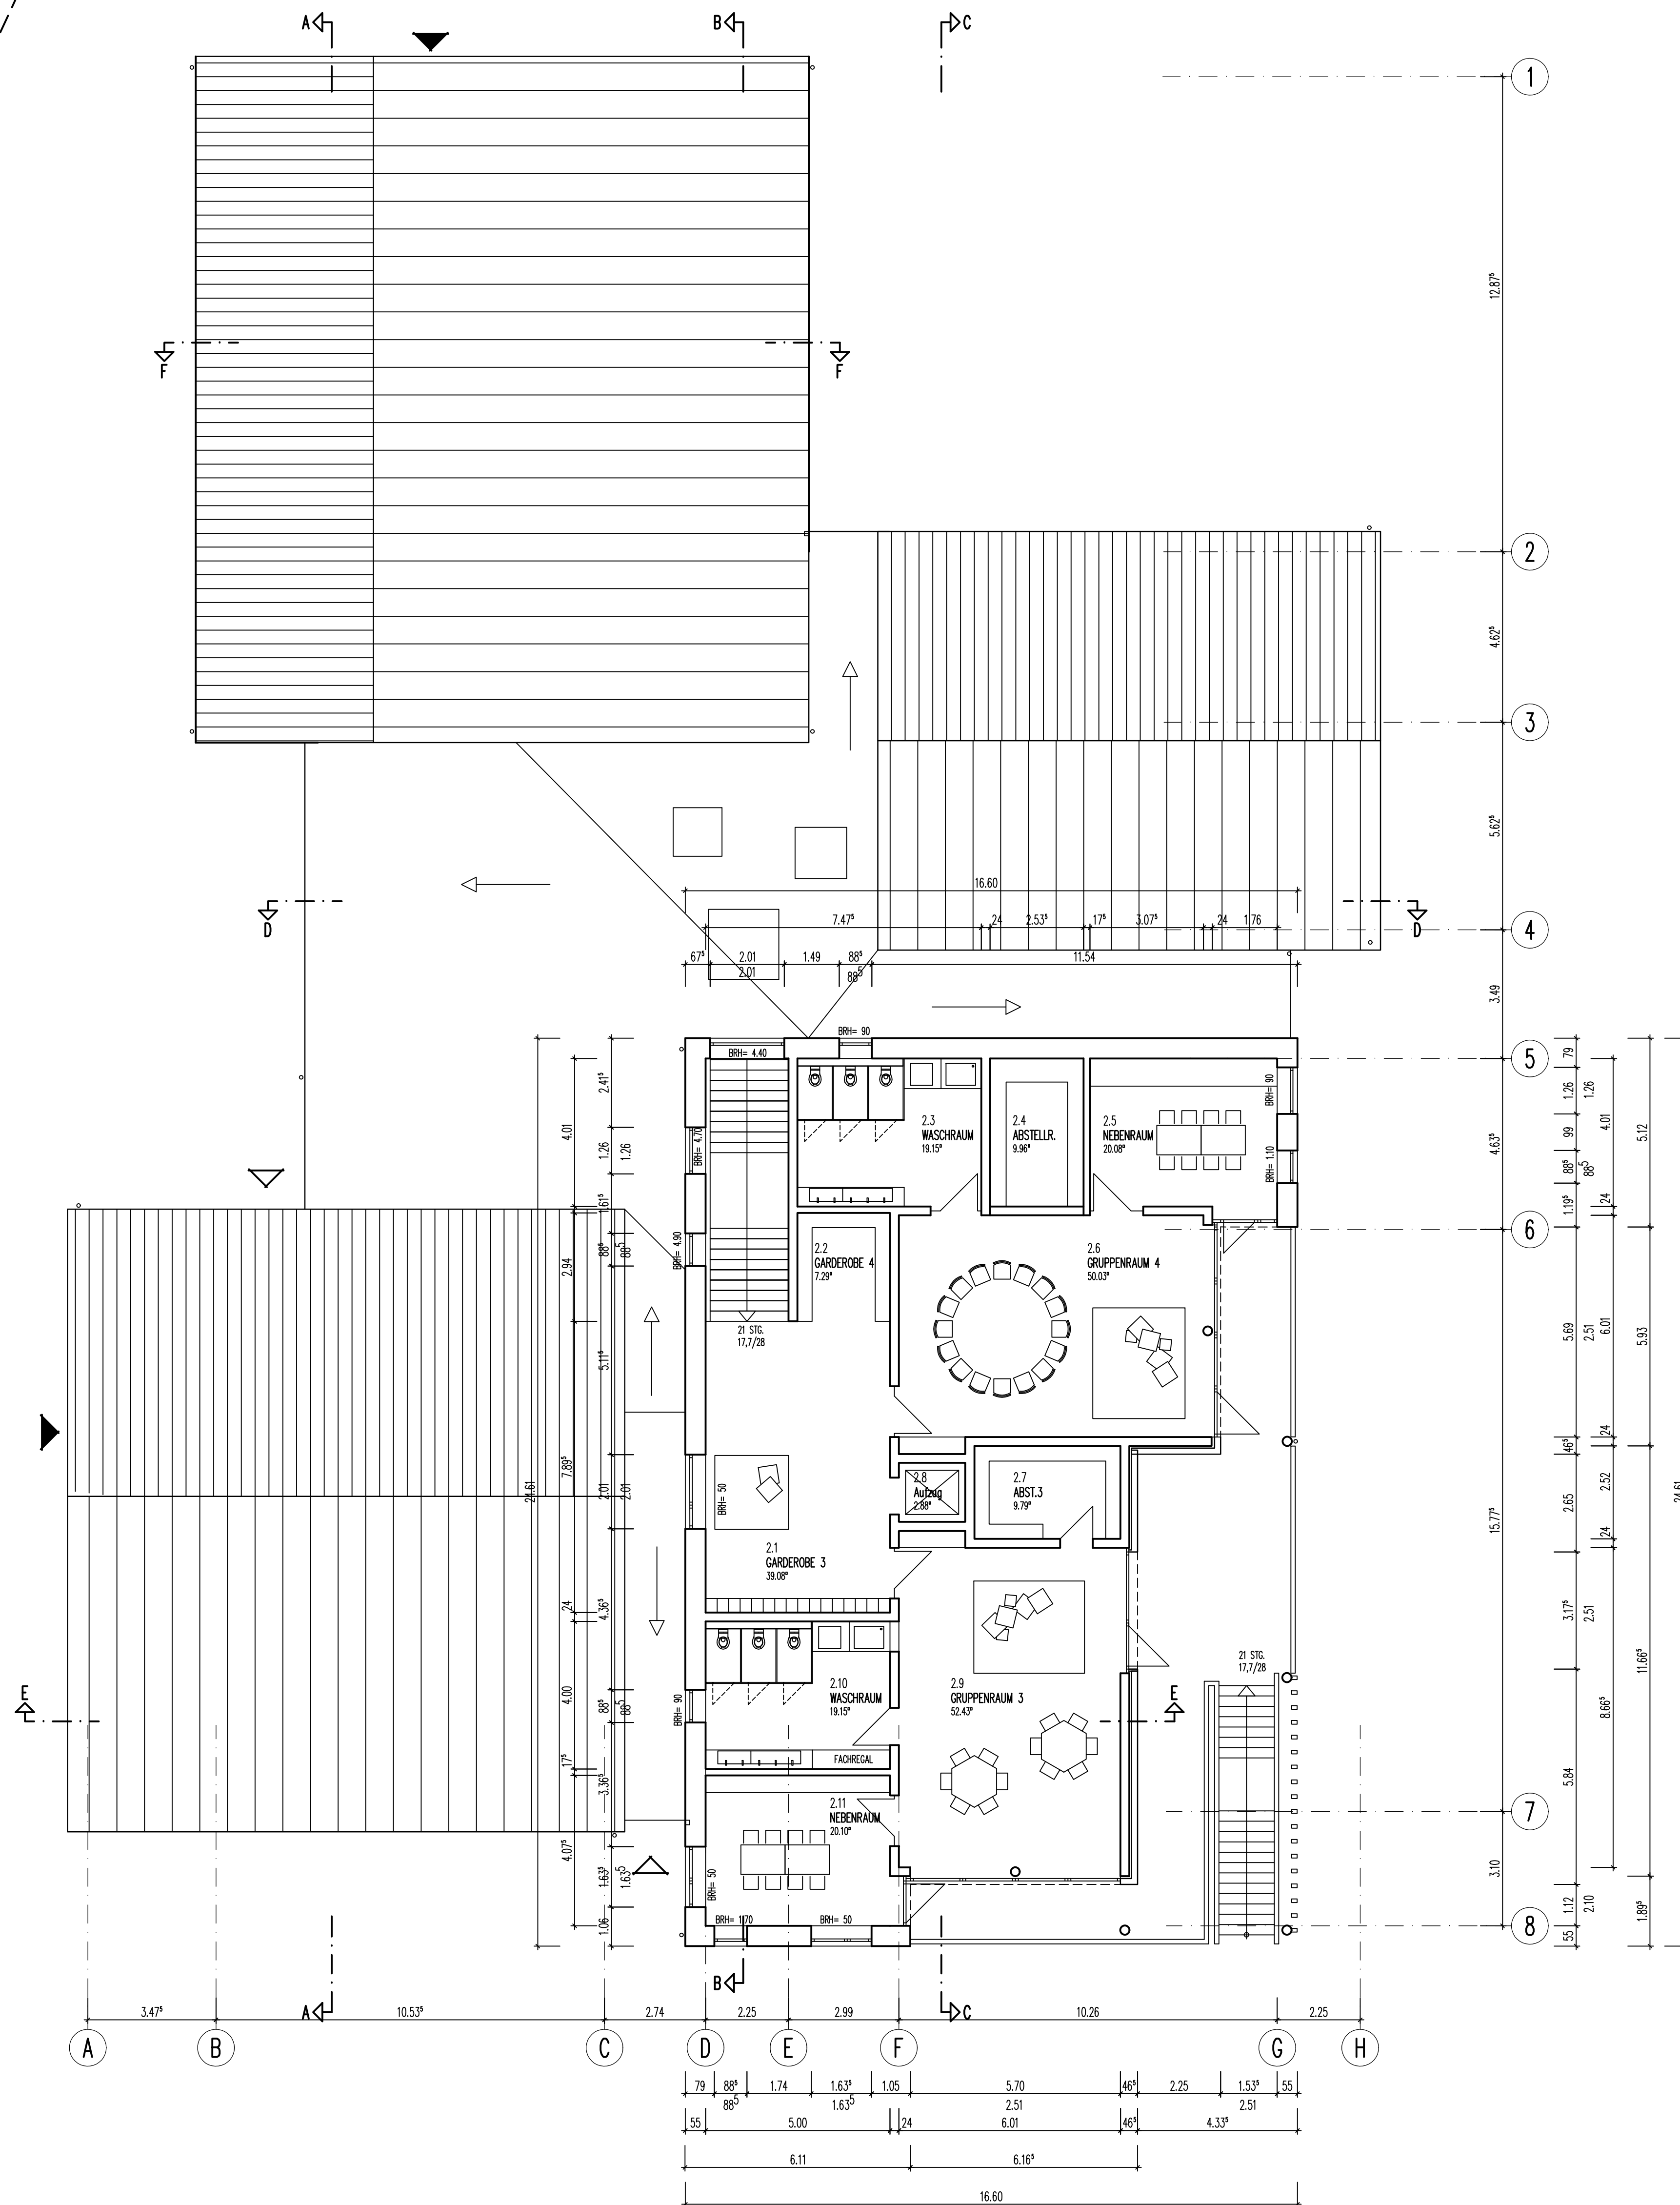

A3.1.303

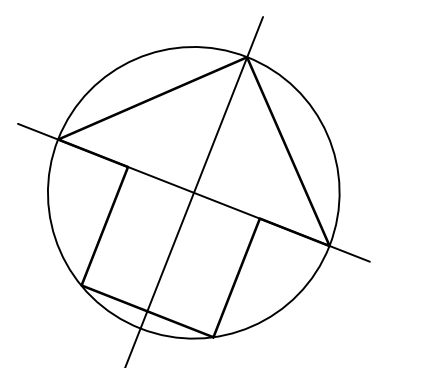

JF ARCHITEKTEN
UND STADTPLANER



FUCHS UND
DYCKER
PARTG MB&B BDA

ENTWURF
NEUBAU KITA NEUMÜNSTER
STADT NEUMÜNSTER 24534 NEUMÜNSTER
OBERGESCHOSS 1:100

DATUM	PROJEKLEITER	GEZEICHNET	BLATTGRÖSSE	CAD-NAME	BLATT/REVISION
27.03.2020	ARA	APE	84.1/65.0	49019-30243	A3.1.303