
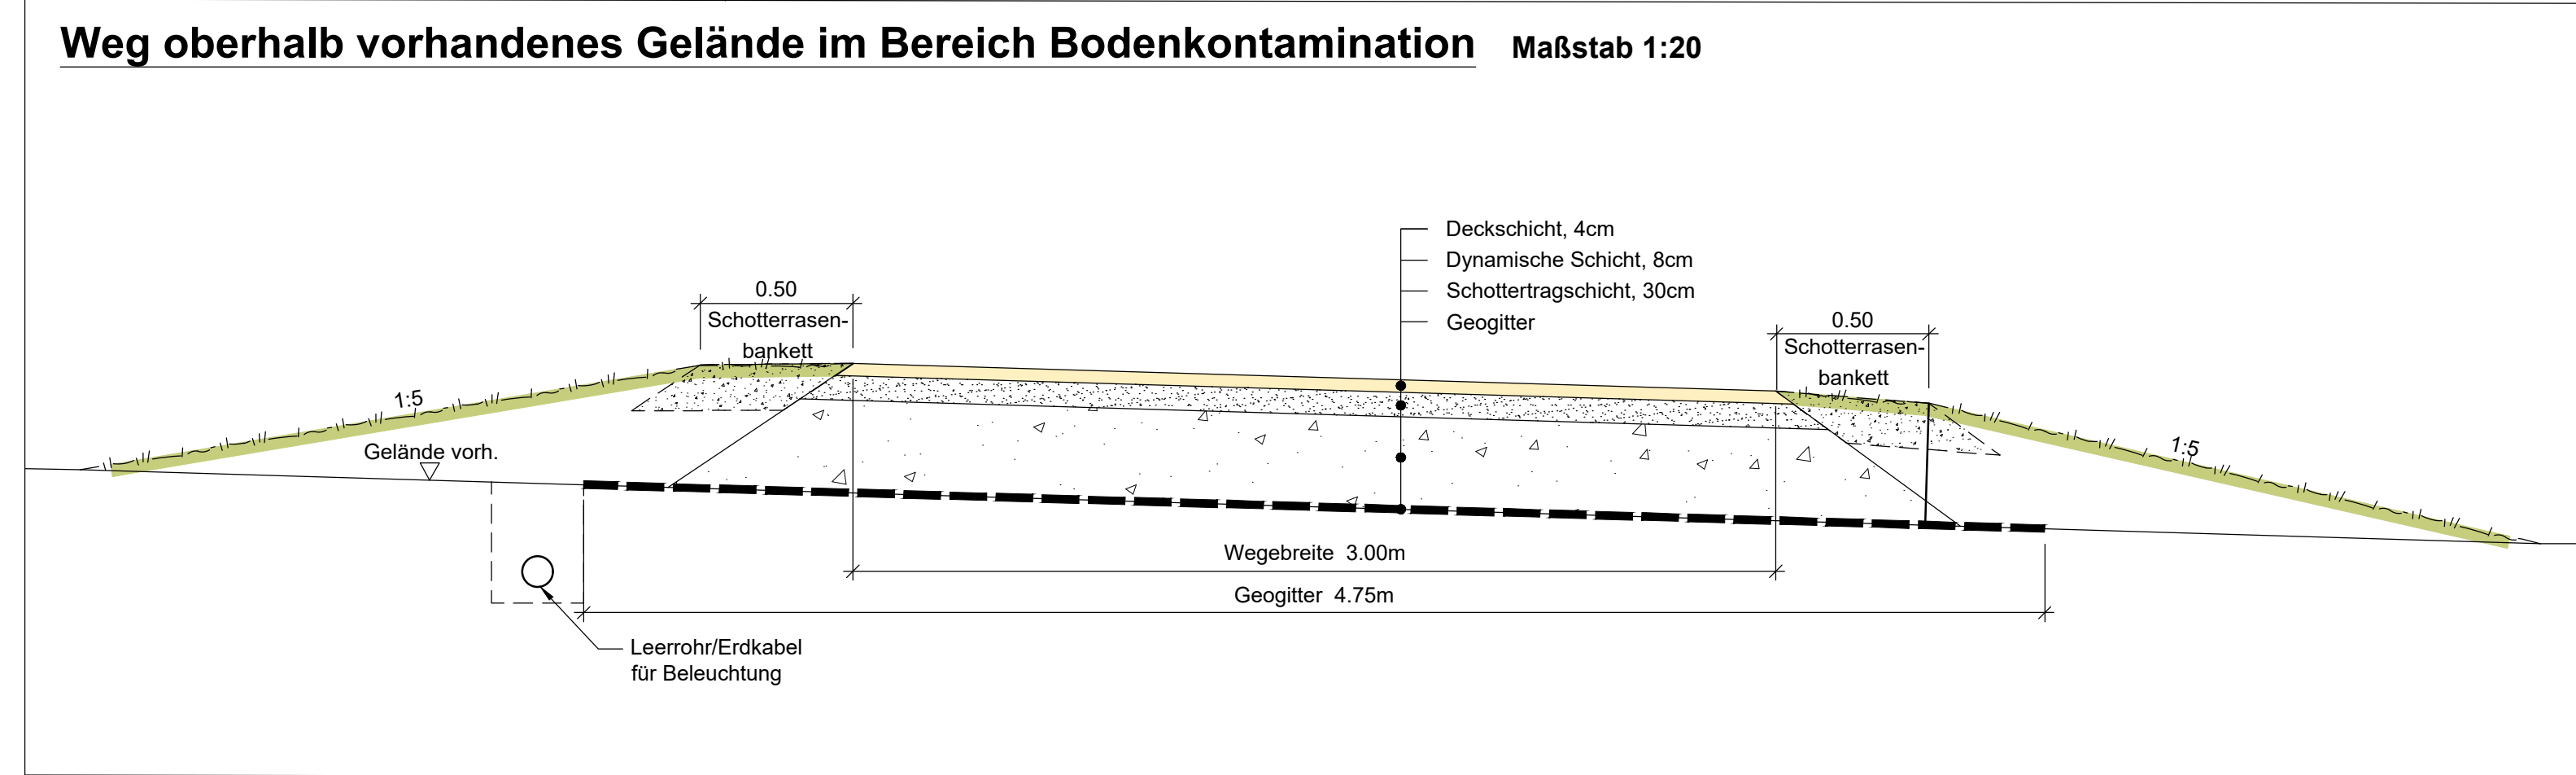


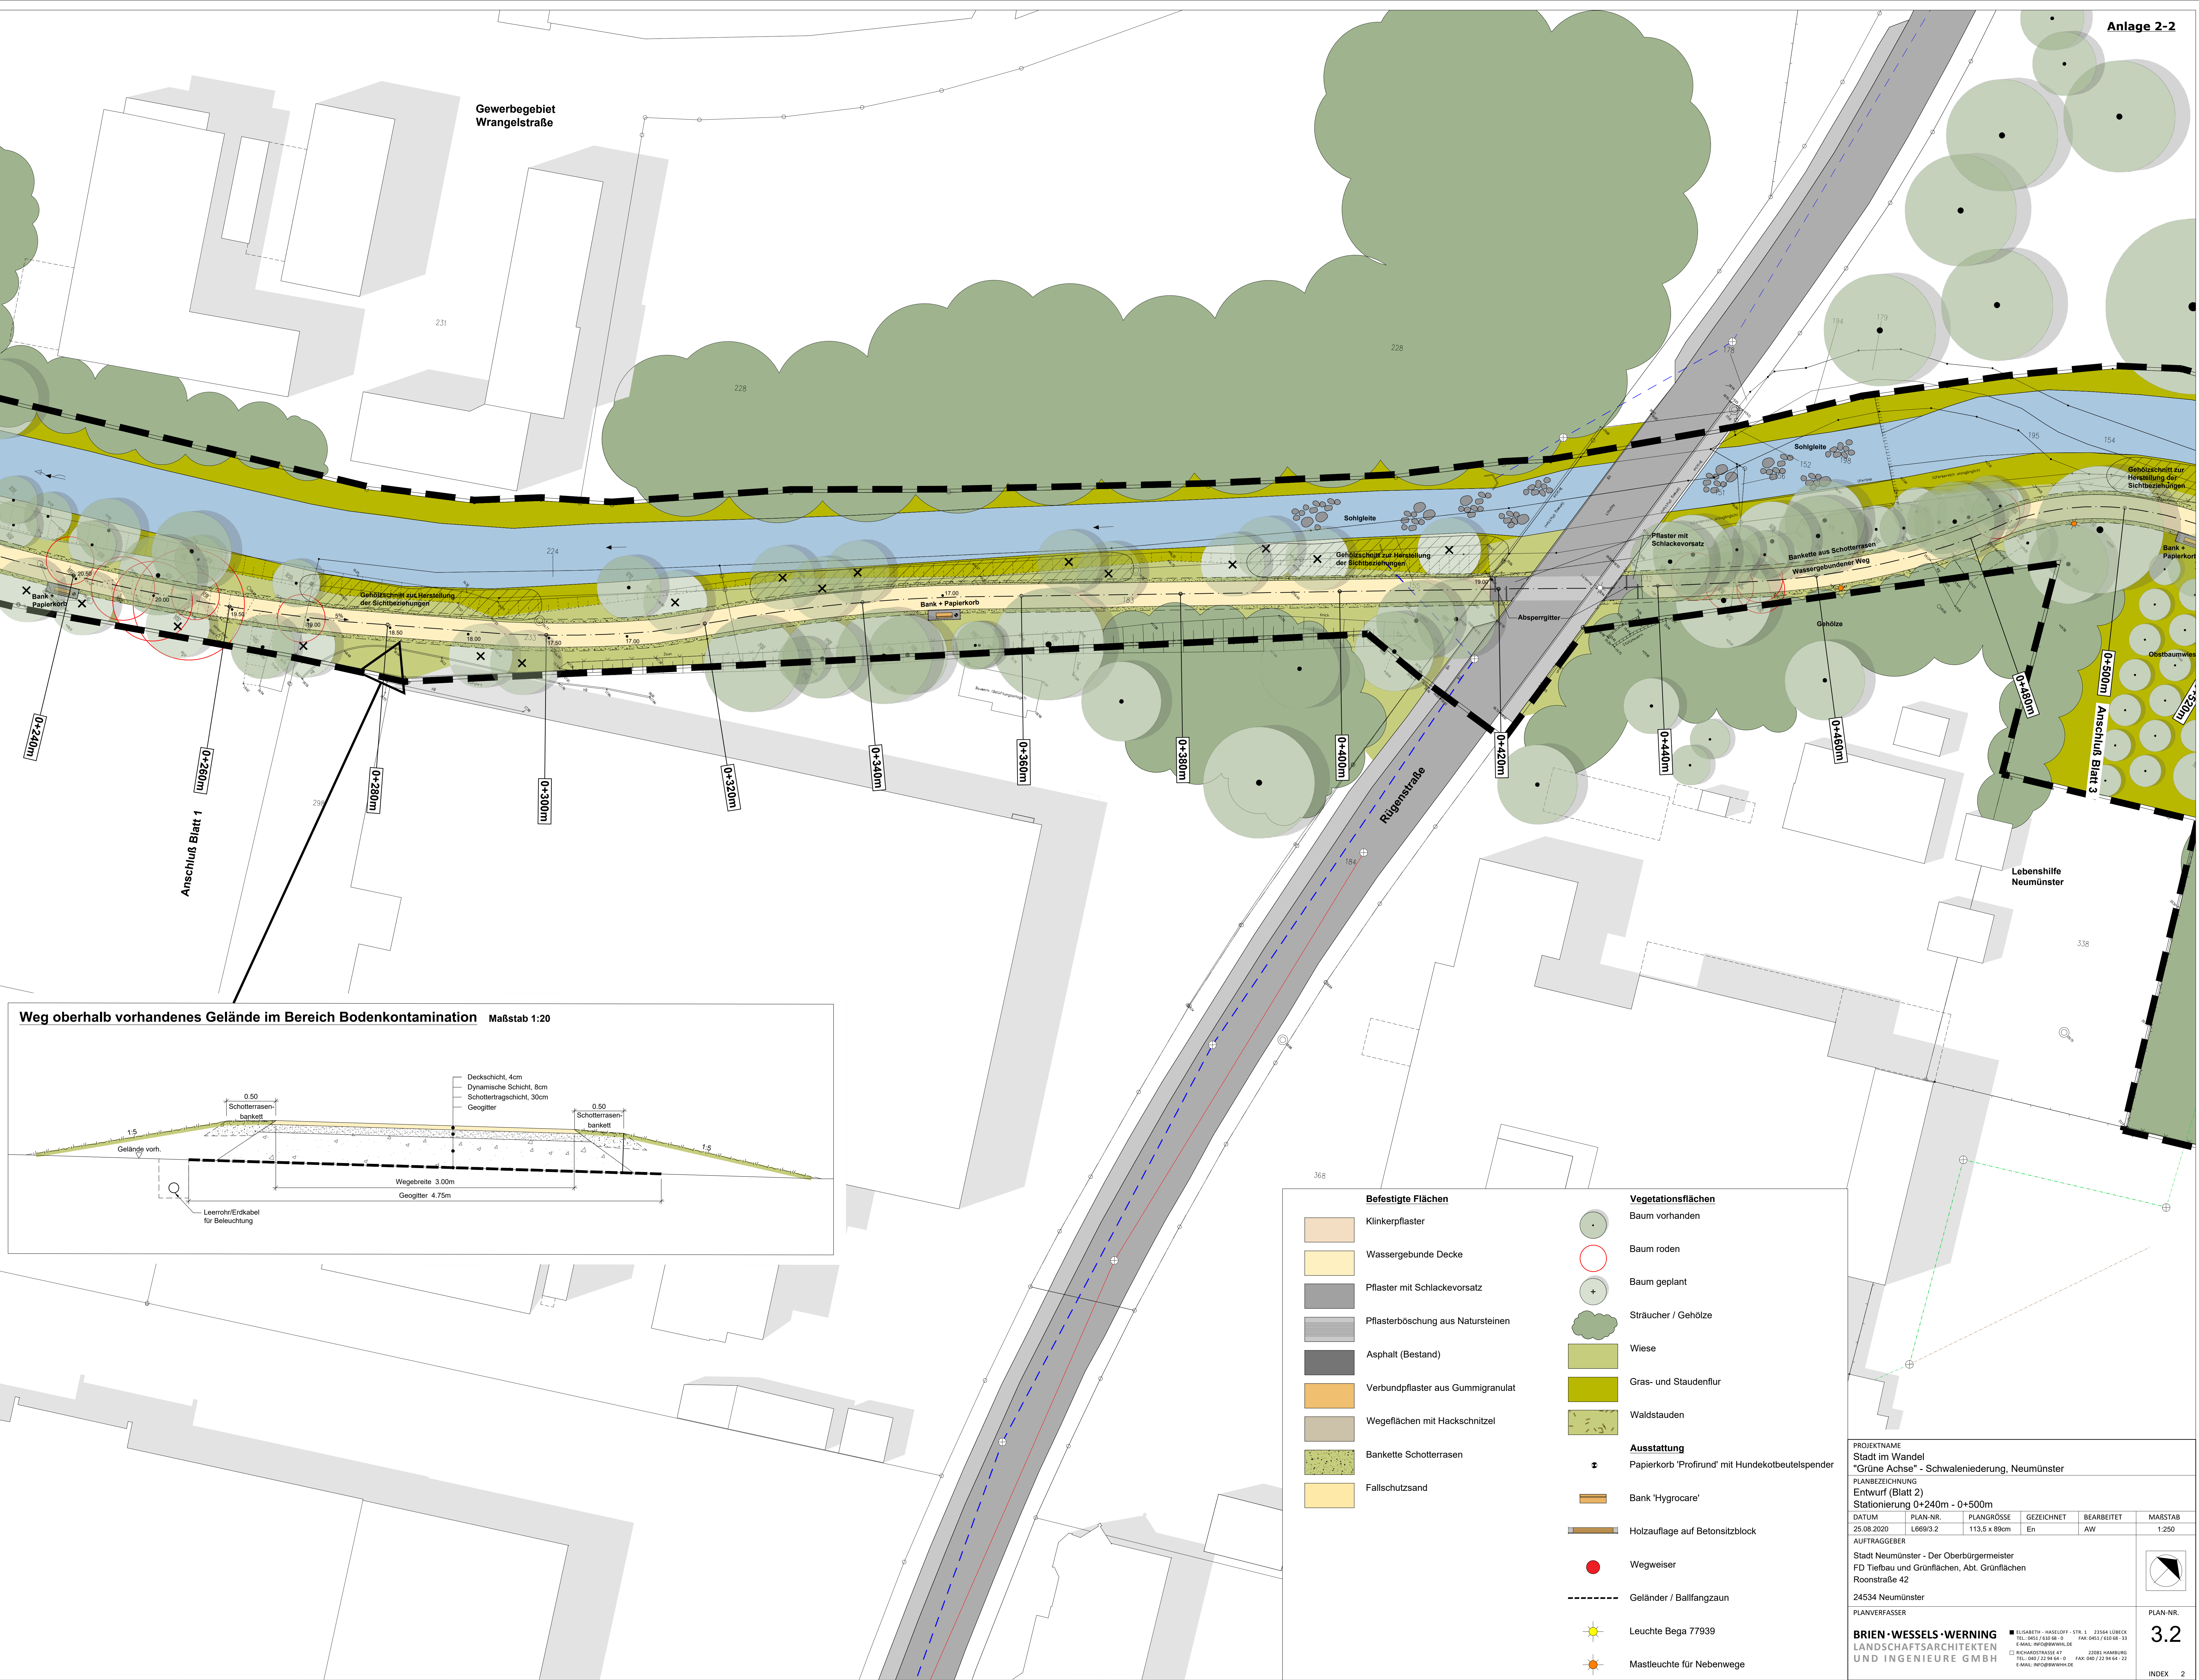

PROJEKTNAME Stadt im Wandel "Grüne Achse" - Schwaleniederung, Neumünster					
PLANBEZEICHNUNG Entwurf (Blatt 2) Stationierung 0+240m - 0+500m					
DATUM	PLAN-NR.	PLANGRÖSSE	GEZEICHNET	BEARBEITET	MAßSTAB
25.08.2020	L669/3.2	113,5 x 89cm	En	AW	1:250
AUFTRAGGEBER Stadt Neumünster - Der Oberbürgermeister FD Tiefbau und Grünflächen, Abt. Grünflächen Roonstraße 42 24534 Neumünster					
PLANVERFASSER BRIEN · WESSELS · WERNING LANDSCHAFTSARCHITEKTEN UND INGENIEURE GMBH					
■ ELISABETH · HASELOFF · STR. 1 · 23564 LÜBBECK TEL: 0451 / 23 94 84 - 0 FAX: 0451 / 23 94 84 - 33 E-MAIL: INFO@BRIENWERNING.DE □ RICHARDSTRASSE 47 · 23561 HAMBURG TEL: 040 / 23 94 84 - 0 FAX: 040 / 23 94 84 - 22 E-MAIL: INFO@BRIENWERNING.DE					
PLAN-NR. 3.2					INDEX 2