



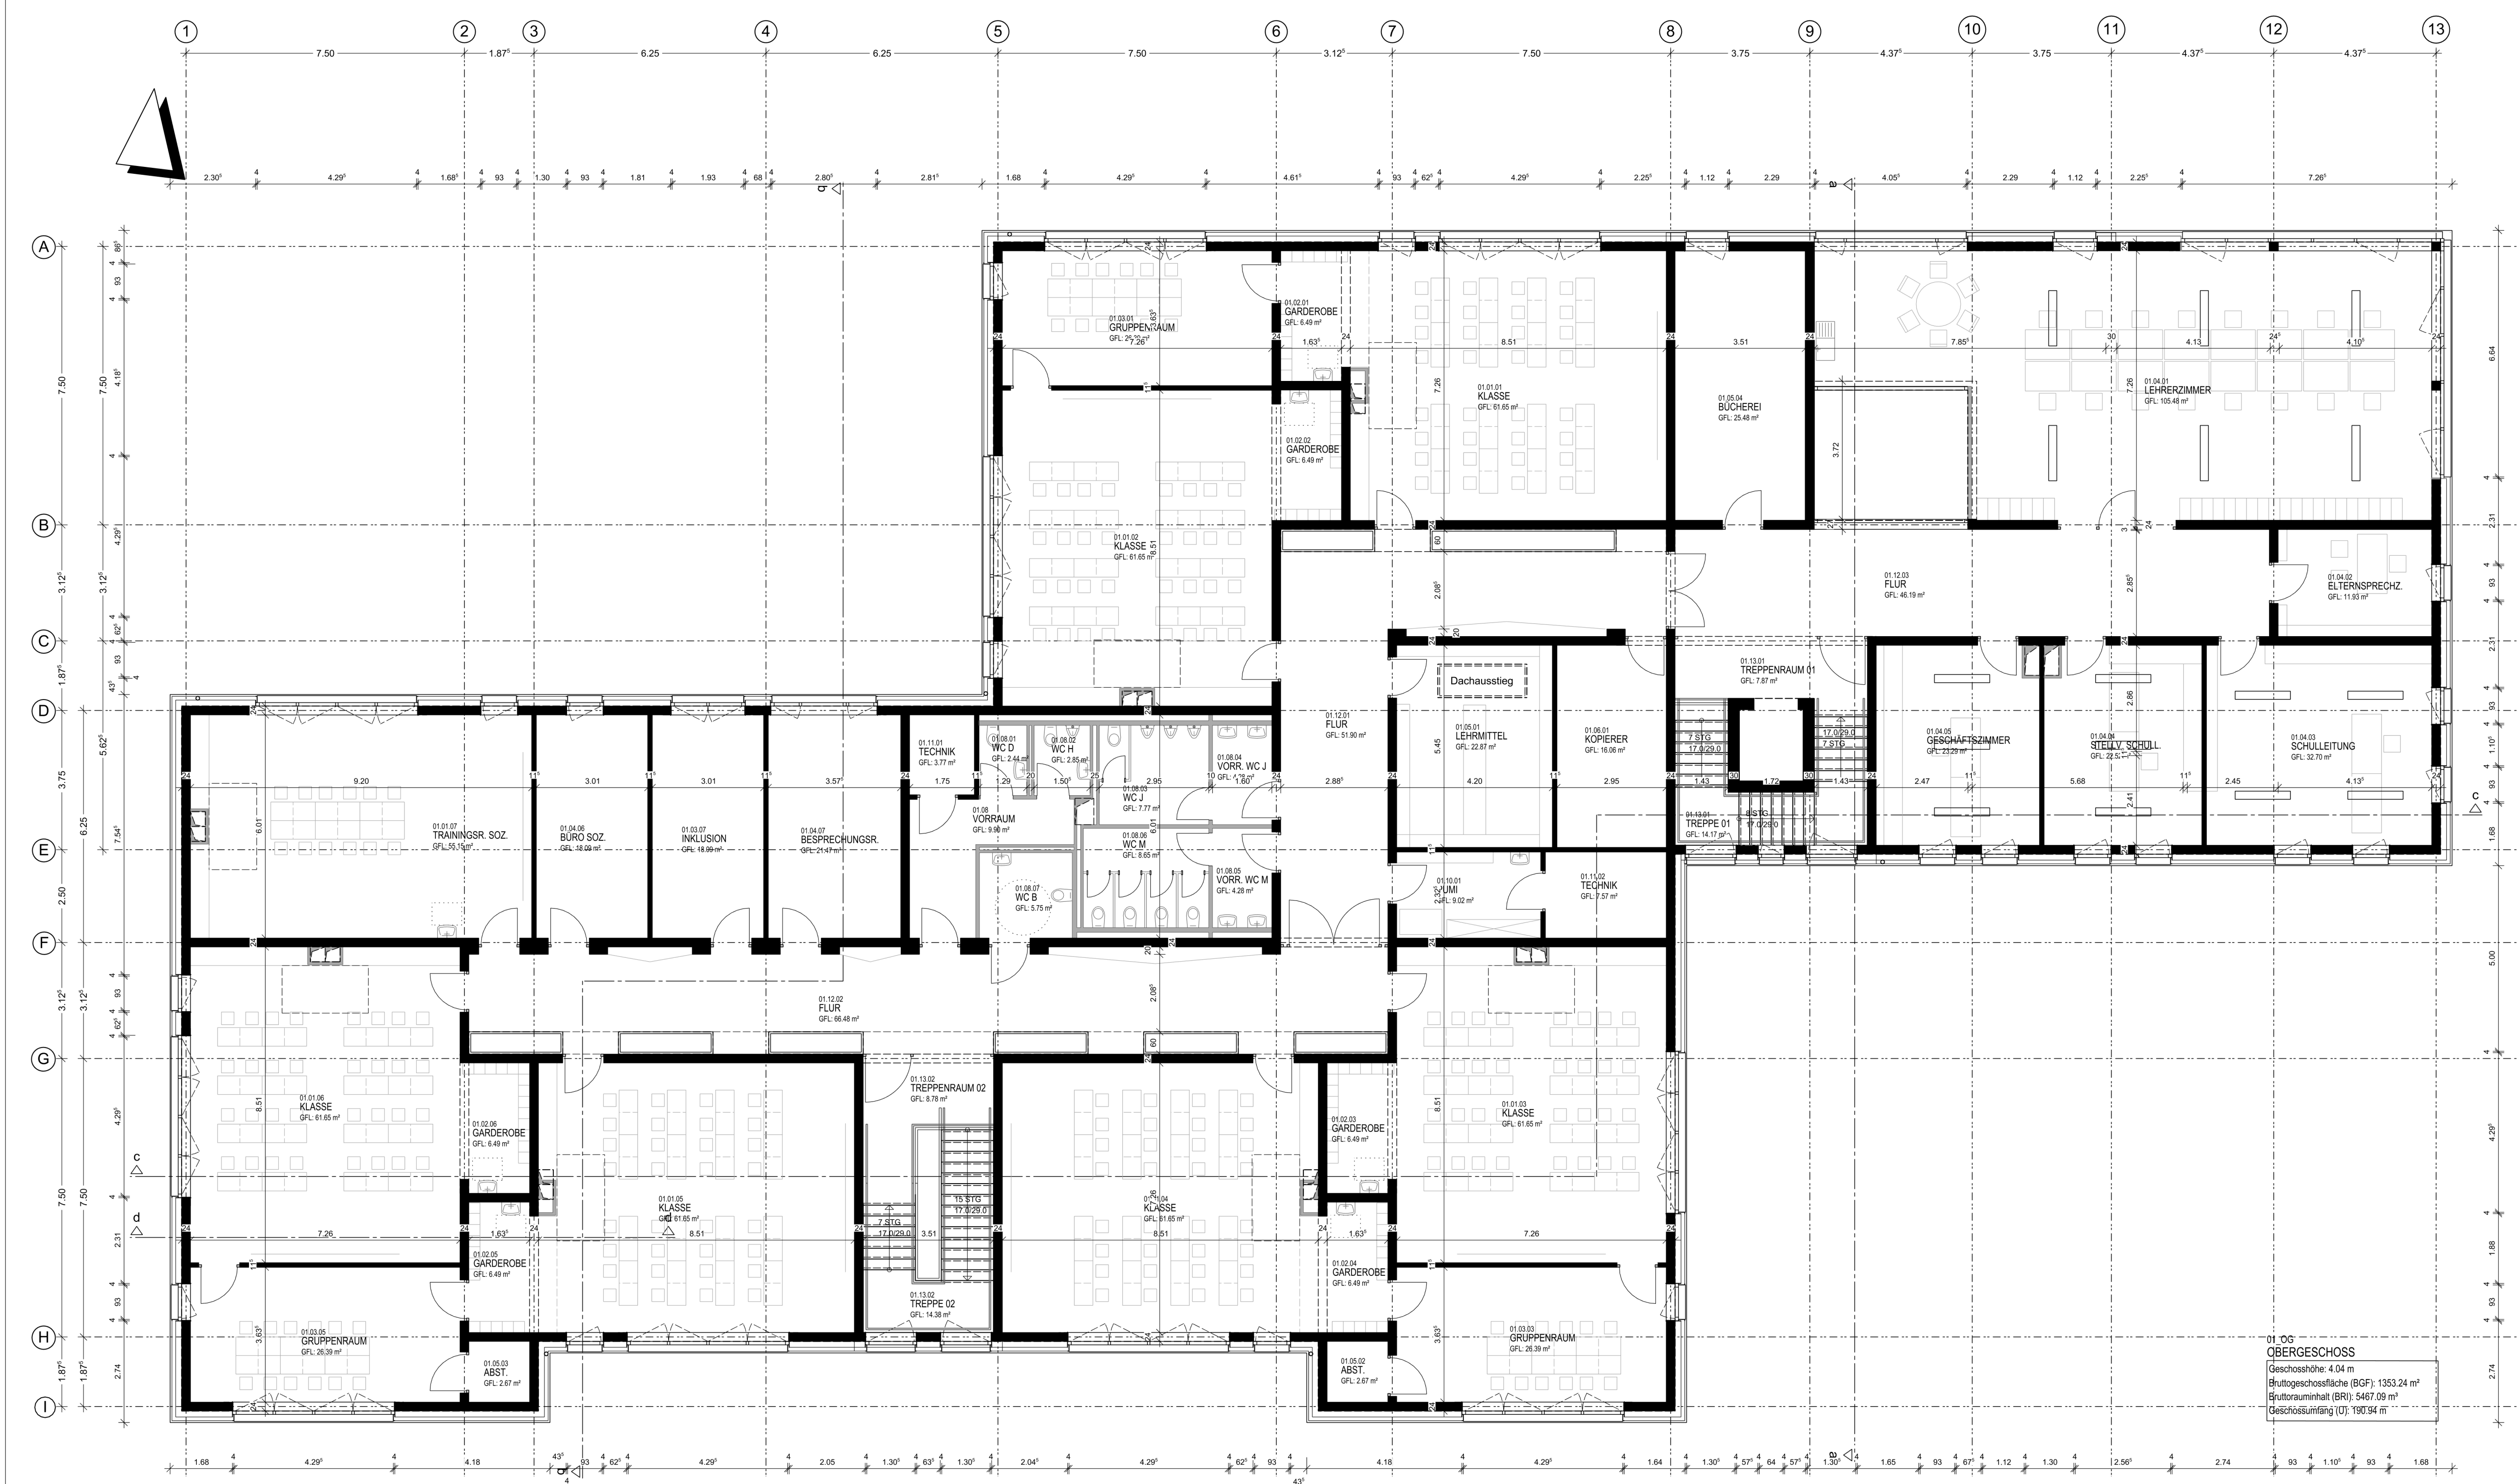

Langtext aktueller Index		
		015
		014
		013
		012
		011
		010
		009
		008
		007
		006
		005
		004
		003
		002
		001
	07.04.2021	prehn
Änderungen/Ergänzungen/Stand	Datum	Ersteller
		Index

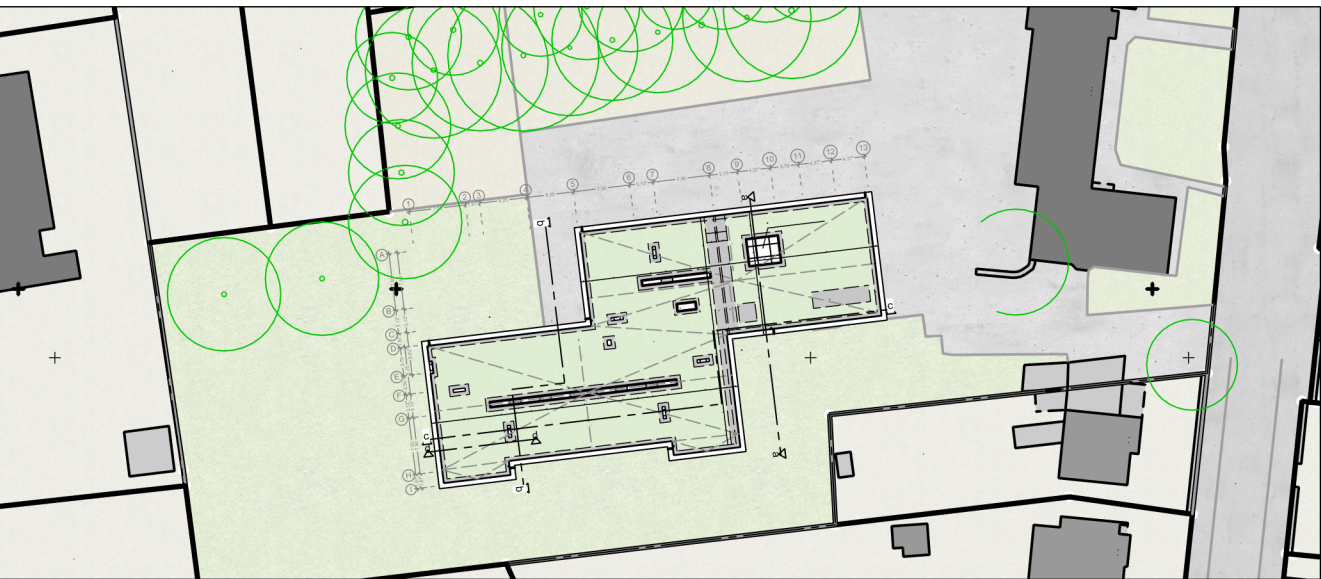

Bauherr
Stadt Neumünster
Brachenfelder Str. 1-3
24534 Neumünster

Brandschutz: Borowski + Partner Flensburger Straße 17, 24340 Eckernförde	04351- 7571-0
Statik: JENNRICH Ingenieurgesellschaft Gutenbergstraße 20, 24536 Neumünster	04321 39441
HLS: WTI Wisper & Tietgen Ingenieure Klaus-Groth-Straße 8, 24534 Neumünster	04321-602 248 0
Elektro: Ingenieurbüro Thorsten Gehr Holsatenring 90, 24539 Neumünster	04321/492450

322-002_000 1. Obergeschoss

Bauvorhaben:
Kopie von Rudolf-Tonner-Schule Neumünster

Preußerstraße 6
24536 Neumünster

1:100

Grundriss
RTSN-069

Plannr.:
3007

Gezeichnet:
prehn

Datum:
07.04.2021

Leist. ber.: Blatt:
322-002_000

01 - OG - OBERGESCHOSS
Geschosshöhe: 4.04 m
Bruttogeschossfläche (BGF): 1353.24 m²
Bruttoarbeitsfläche (BAF): 5467.09 m²
Geschossumfang (UG): 190.94 m

**SCHNITTGER
ARCHITEKTEN
+ PARTNER**

Im Wissenschaftspark Kiel
Westring 453-455 D-24118 Kiel

Telefon: +49 431 80 07- 0
Telefax: +49 431 80 07-111
info@schnittger-architekten.de
www.schnittger-architekten.de

ENTWURFSPLANUNG

Diese Zeichnung darf ohne unsere Genehmigung weder vervielfältigt noch dritten Personen überlassen werden. (Urheberrechtsgesetz vom 9. 9. 1965)

H/B = 420 / 891 (0.37m²) Allplan 2021