



FÄRBERSTRASSE

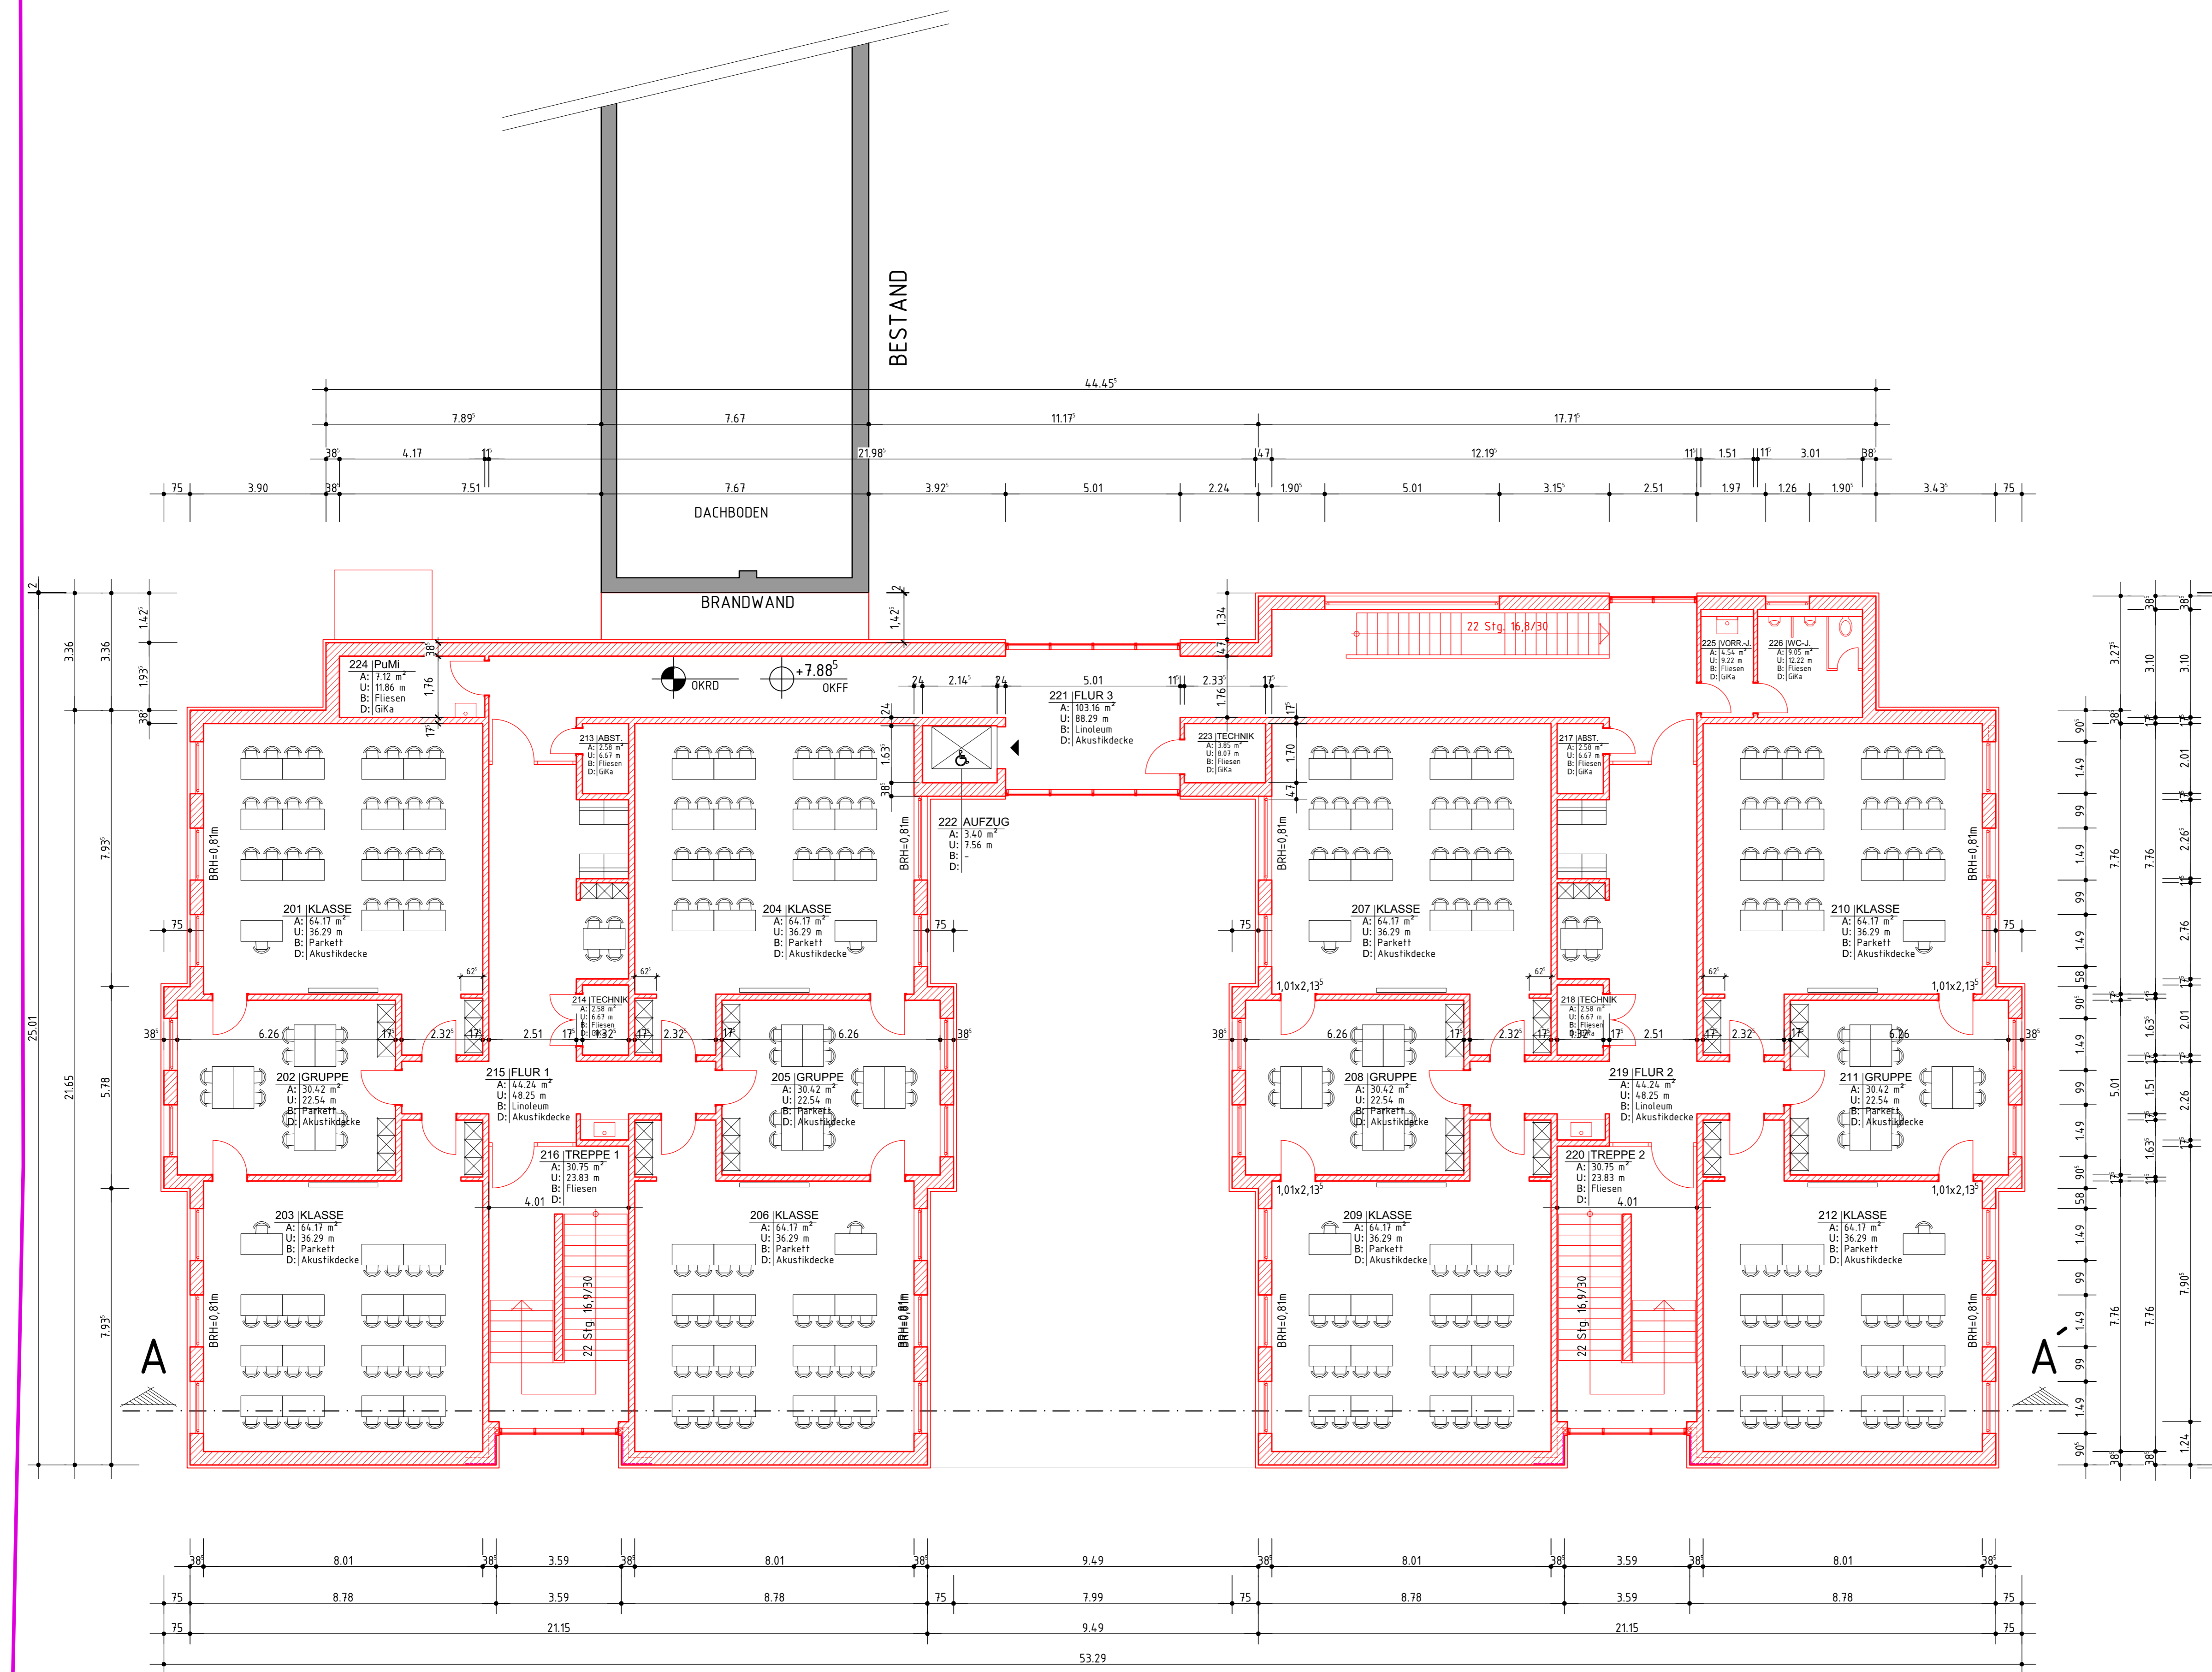

RÄUME - DIN 277			
Nummer	Name	Fläche netto	Umfang
201	KLASSE	64.17 m ²	36.29 m
202	GRUPPE	30.42 m ²	22.54 m
203	KLASSE	64.17 m ²	36.29 m
204	KLASSE	64.17 m ²	36.29 m
205	GRUPPE	30.42 m ²	22.54 m
206	KLASSE	64.17 m ²	36.29 m
207	KLASSE	64.17 m ²	36.29 m
208	GRUPPE	30.42 m ²	22.54 m
209	KLASSE	64.17 m ²	36.29 m
210	KLASSE	64.17 m ²	36.29 m
211	GRUPPE	30.42 m ²	22.54 m
212	KLASSE	64.17 m ²	36.29 m
213	ABSTELLR.	2.58 m ²	6.67 m
214	TECHNIK	2.58 m ²	6.67 m
215	FLUR 1	44.24 m ²	48.25 m
216	TREPPE 1	30.75 m ²	23.83 m
217	ABSTELLR.	2.58 m ²	6.67 m
218	TECHNIK	2.58 m ²	6.67 m
219	FLUR 2	44.24 m ²	48.25 m
220	TREPPE 2	30.75 m ²	23.83 m
221	FLUR 3	103.16 m ²	88.29 m
222	AUFZUG	3.40 m ²	7.56 m
223	TECHNIK	3.85 m ²	8.07 m
224	PuMi	7.12 m ²	11.86 m
225	VORR.-J.	4.54 m ²	9.22 m
226	WC-J.	9.05 m ²	12.22 m
		926.43 m ²	

LEGENDE :

- BESTAND
- NEU IM BESTAND
- ABBRUCH
- NEUBAU

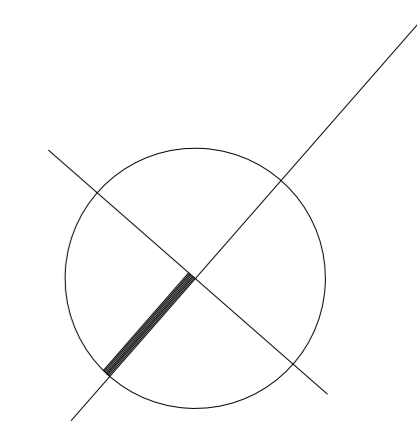

INDEX	ART DER ÄNDERUNG	NAME	DATUM

STADT NEUMÜNSTER
DER OBERBÜRGERMEISTER
FACHDIENST GEBÄUDEMANAGEMENT
ABTEILUNG HOCHBAU

WILHELM - TANCK - SCHULE, Färberstraße 25
NEUBAU - Erweiterung um 24 Klassen

MASSTAB:
1:100

GRUNDRISS - 2. OBERGESCHOSS

BAUANTRAG			
BAUVORLÄGEBERECHTIGTER	06.04.2021	(ARBEITZ)	ZEICHNUNGS-NR.: BA 03
GEZEICHNET	06.04.2021	(BEWERTUNG)	
BAUHERR	06.04.2021	(JAHR)	

VORABZUG !

2.OBERGESCHOSS