
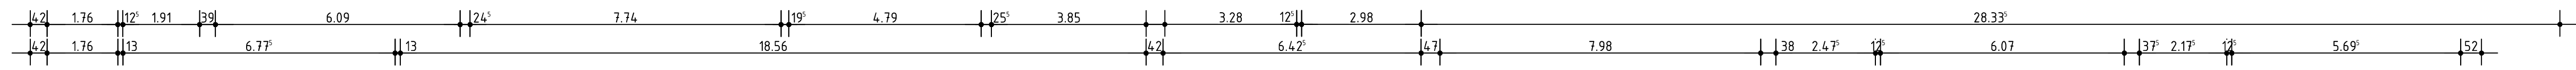
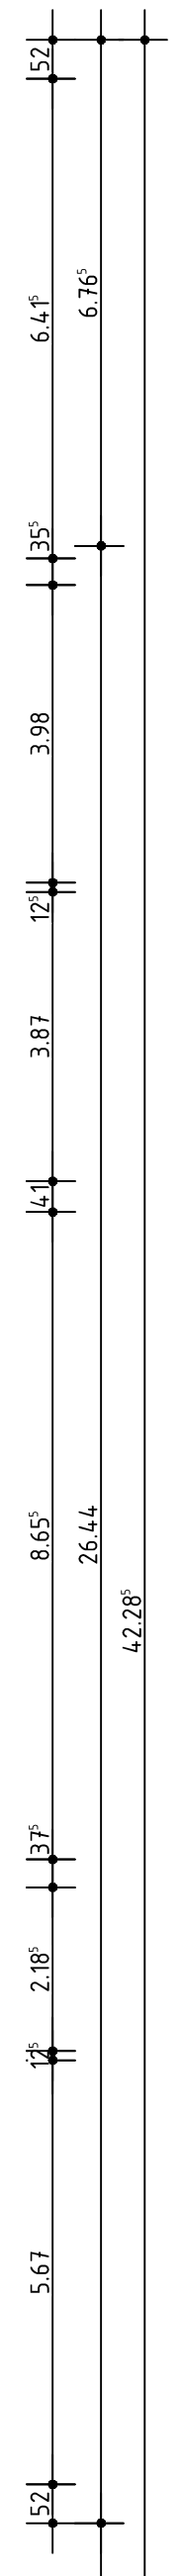
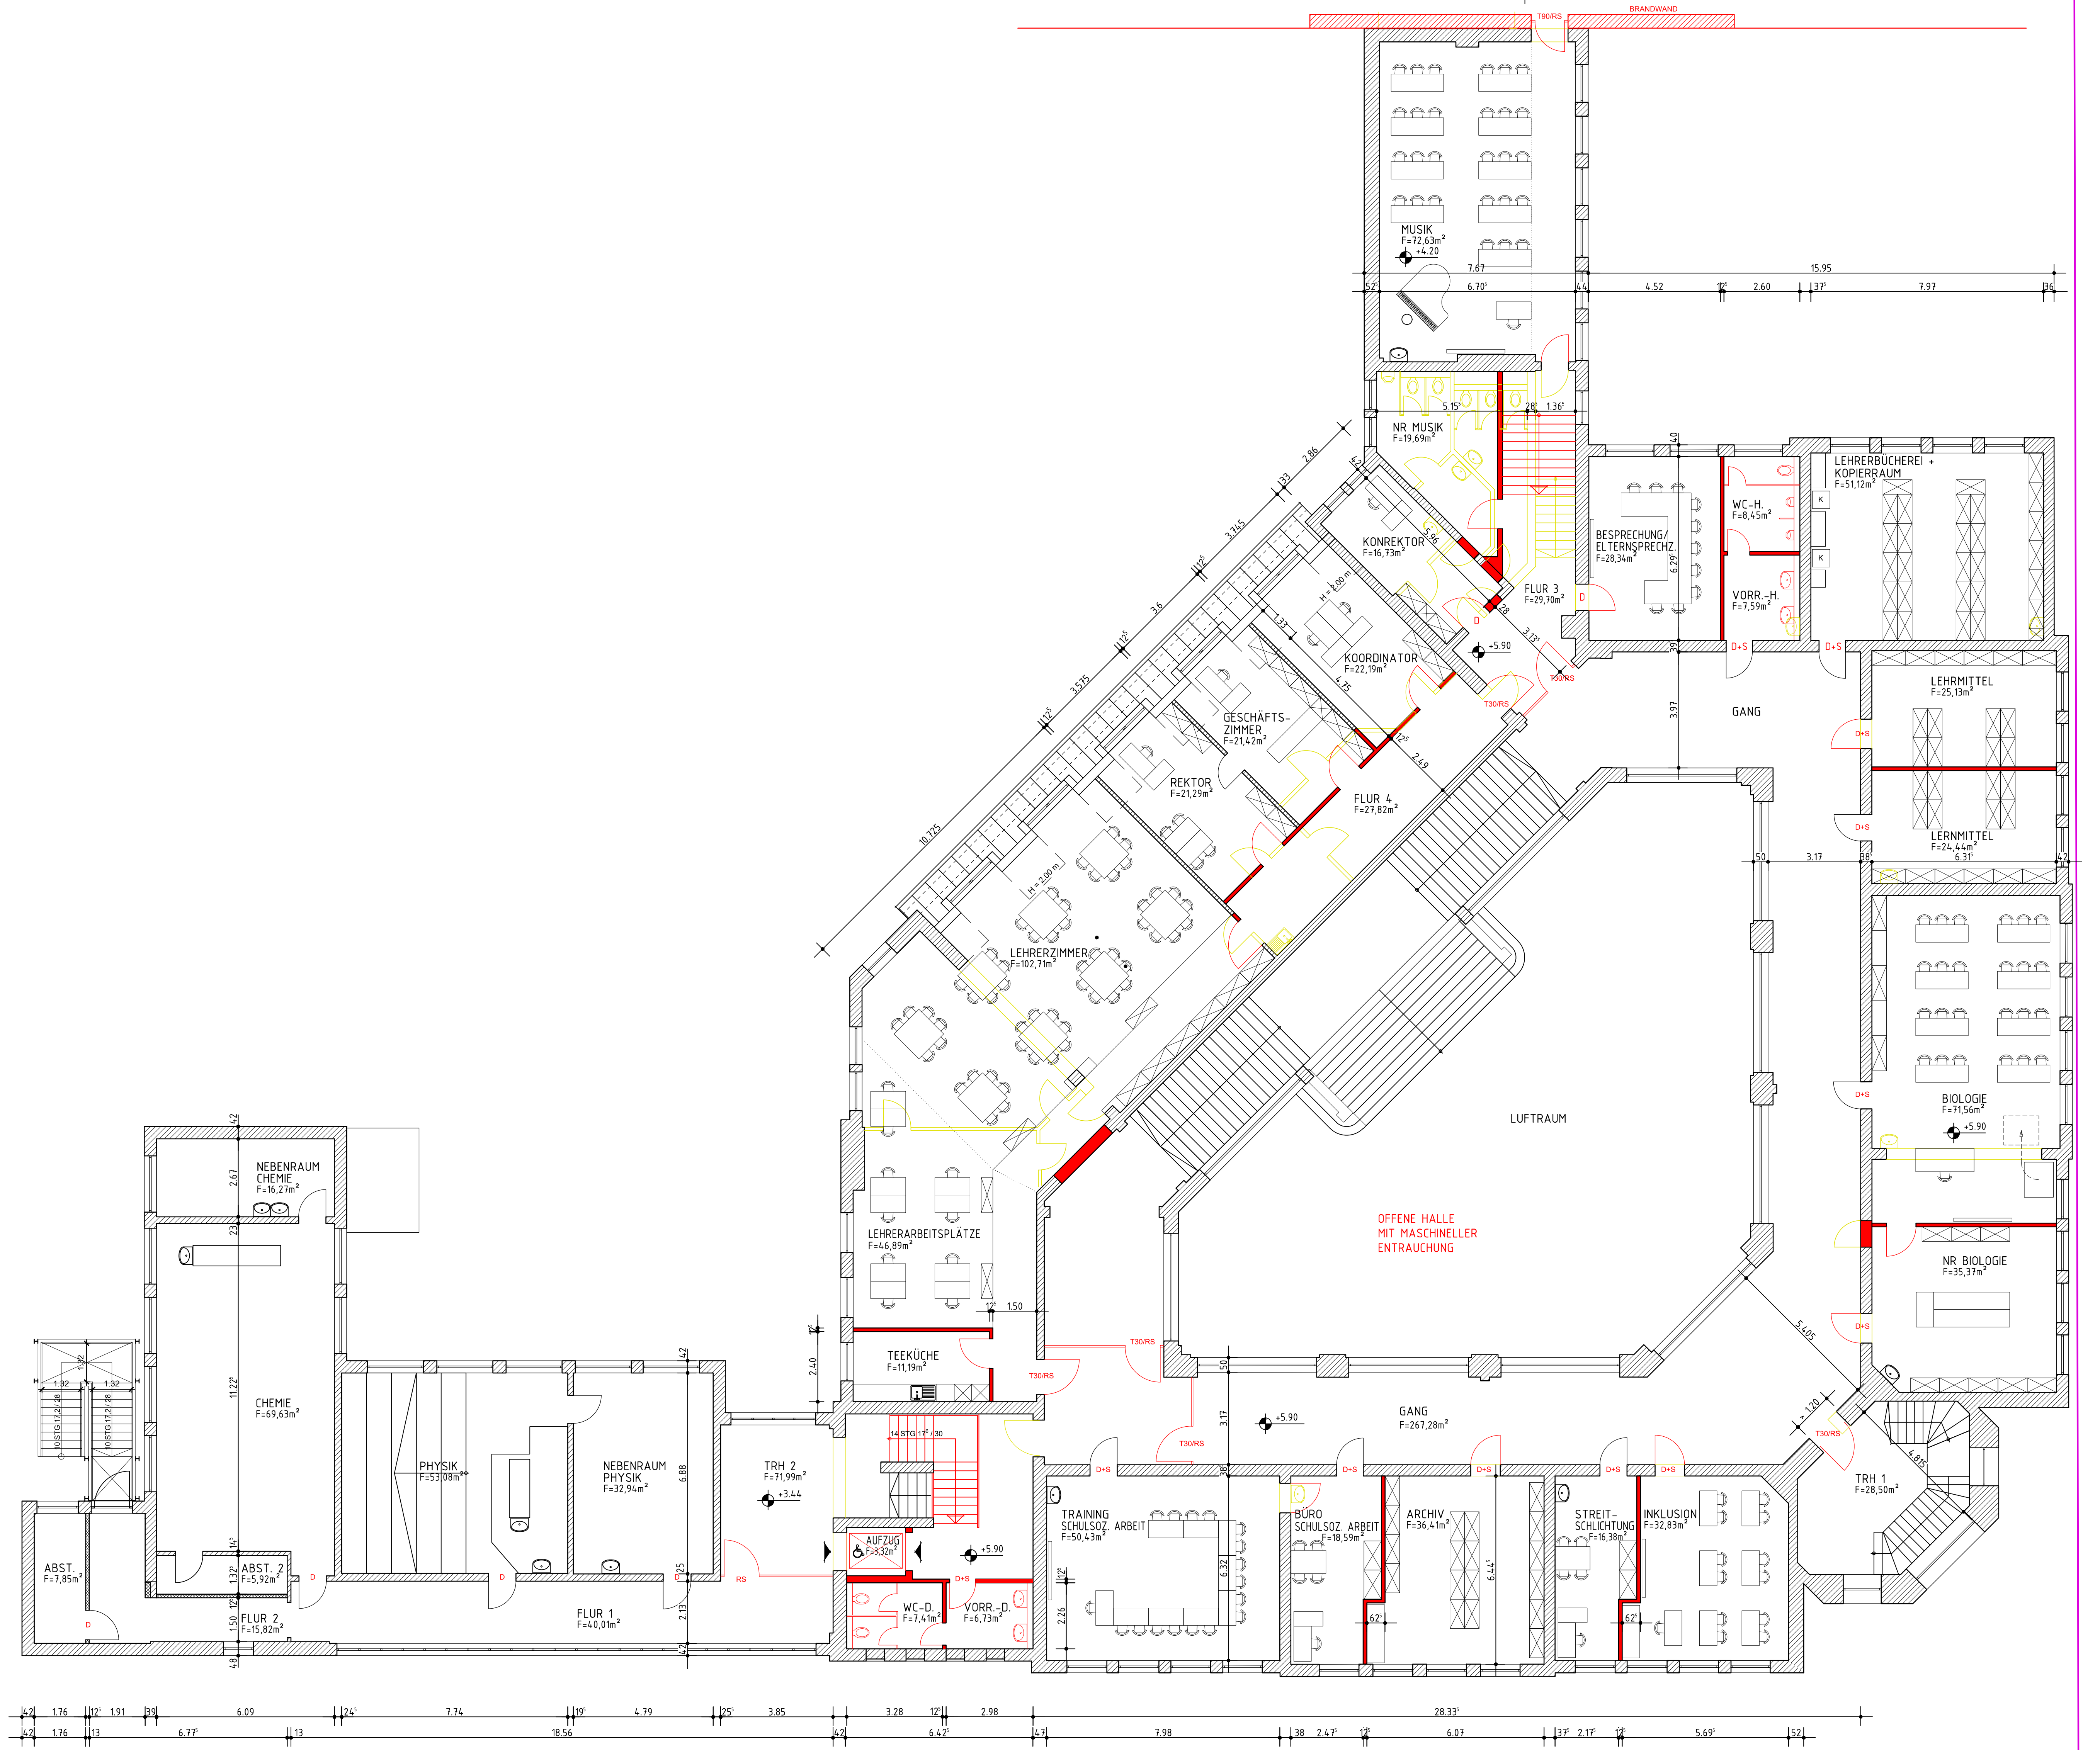
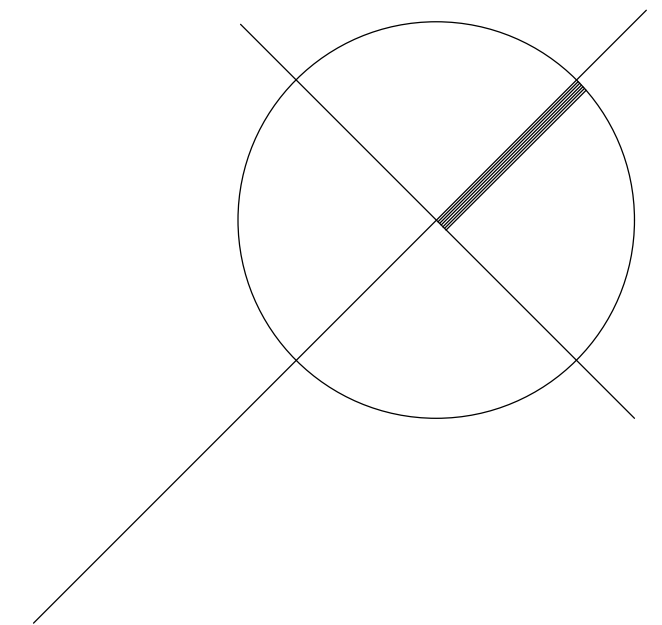


ERWEITERUNG

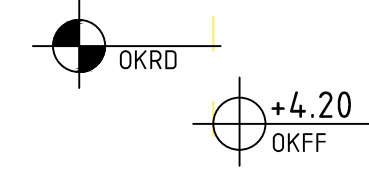

LEGENDE :

- BESTAND
- NEU
- ABRISS

INDEX	ART DER ÄNDERUNG	NAME	DATUM

STADT NEUMÜNSTER
DER OBERBÜRGERMEISTER
FACHDIENST GEBÄUDEWIRTSCHAFT, TIEFBAU UND GRÜNFLÄCHEN
ABTEILUNG ZENTRALE GEBÄUDEWIRTSCHAFT

MASZTAB:
1:100

WILHELM - TANCK - SCHULE
UMBAU BESTAND

GRUNDRISS OBERGESCHOSS

ÜBERSICHT			
BAUVORLAGEBERECHTIGTER	25.11.2020	(Name)	ZEICHNUNGS-NR.: BA04
GEZEICHNET	25.11.2020	(Vorname / Nachname)	
BAUHERR	25.11.2020	(Name)	