



FÄRBERSTRASSE

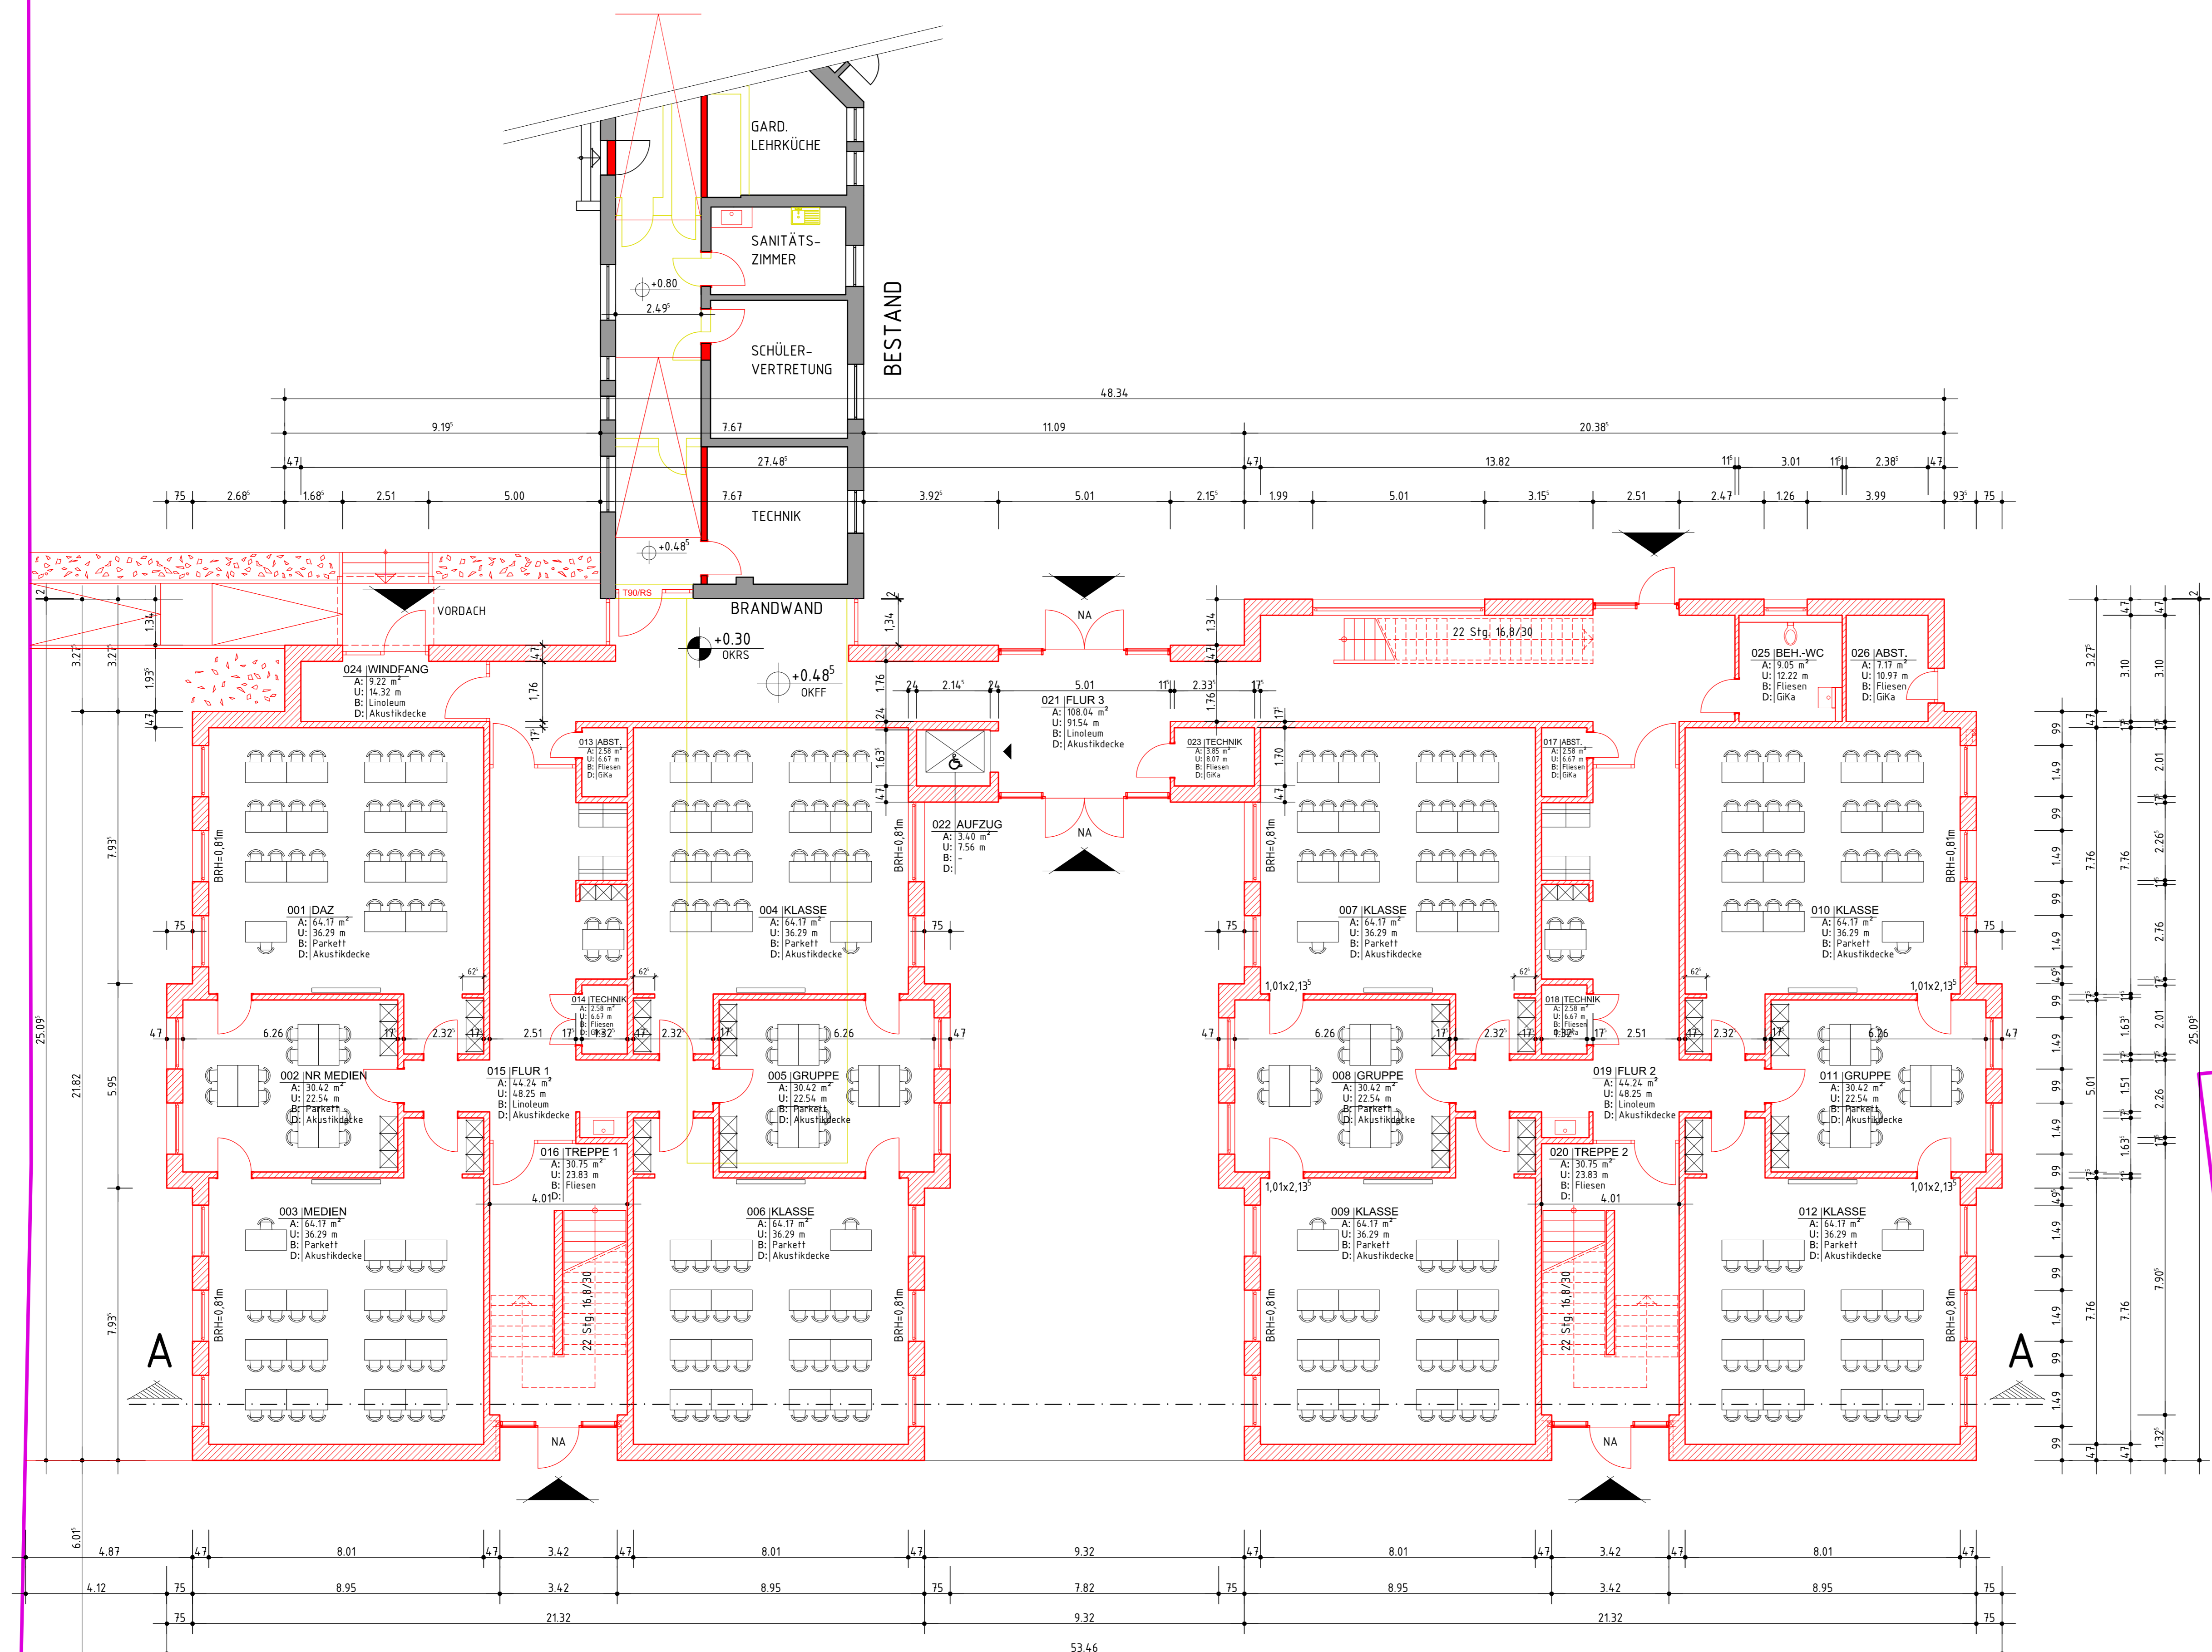


RÄUME - DIN 277			
Allgemein	Name	Fläche	
Nummer	Name	Fläche netto	Umfang
001	DAZ	64.17 m <sup>2</sup>	36.29 m
002	NR MEDIEN	30.42 m <sup>2</sup>	22.54 m
003	MEDIEN	64.17 m <sup>2</sup>	36.29 m
004	KLASSE	64.17 m <sup>2</sup>	36.29 m
005	GRUPPE	30.42 m <sup>2</sup>	22.54 m
006	KLASSE	64.17 m <sup>2</sup>	36.29 m
007	KLASSE	64.17 m <sup>2</sup>	36.29 m
008	GRUPPE	30.42 m <sup>2</sup>	22.54 m
009	KLASSE	64.17 m <sup>2</sup>	36.29 m
010	KLASSE	64.17 m <sup>2</sup>	36.29 m
011	GRUPPE	30.42 m <sup>2</sup>	22.54 m
012	KLASSE	64.17 m <sup>2</sup>	36.29 m
013	ABSTELLR.	2.58 m <sup>2</sup>	6.67 m
014	TECHNIK	2.58 m <sup>2</sup>	6.67 m
015	FLUR 1	44.24 m <sup>2</sup>	48.25 m
016	TREPPE 1	30.75 m <sup>2</sup>	23.83 m
017	ABSTELLR.	2.58 m <sup>2</sup>	6.67 m
018	TECHNIK	2.58 m <sup>2</sup>	6.67 m
019	FLUR 2	44.24 m <sup>2</sup>	48.25 m
020	TREPPE 2	30.75 m <sup>2</sup>	23.83 m
021	FLUR 3	108.04 m <sup>2</sup>	91.54 m
022	AUFZUG	3.40 m <sup>2</sup>	7.56 m
023	TECHNIK	3.85 m <sup>2</sup>	8.07 m
024	WINDFANG	9.22 m <sup>2</sup>	14.32 m
025	BEH.-WC	9.05 m <sup>2</sup>	12.22 m
026	ABSTELLR.	7.17 m <sup>2</sup>	10.97 m
		936.07 m <sup>2</sup>	

LEGENDE:


- BESTAND
- NEU IM BESTAND
- ABBRUCH
- NEUBAU

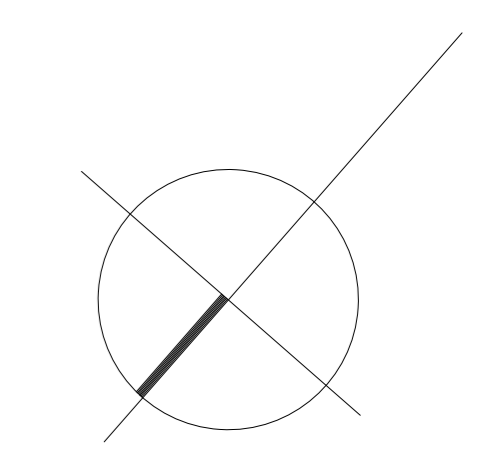

INDEX	ART DER ÄNDERUNG	NAME	DATUM



**STADT NEUMÜNSTER**  
DER OBERBÜRGERMEISTER  
FACHDIENST GEBÄUDEMANAGEMENT  
ABTEILUNG HOCHBAU



**WILHELM - TANCK - SCHULE, Färberstraße 25**  
NEUBAU - Erweiterung um 24 Klassen

MASZSTAB:  
1:100

BAUANTRAG

BAUVORLAGEBERECHTIGTER	27.05.2021	(ABREZ.)
GEZEICHNET	27.05.2021	(BEHRENS.)
BAUHERR	27.05.2021	(JAHN.)

ZEICHNUNGS-NR.:  
**BA 01**

ERDGESCHOSS

VORABZUG!