


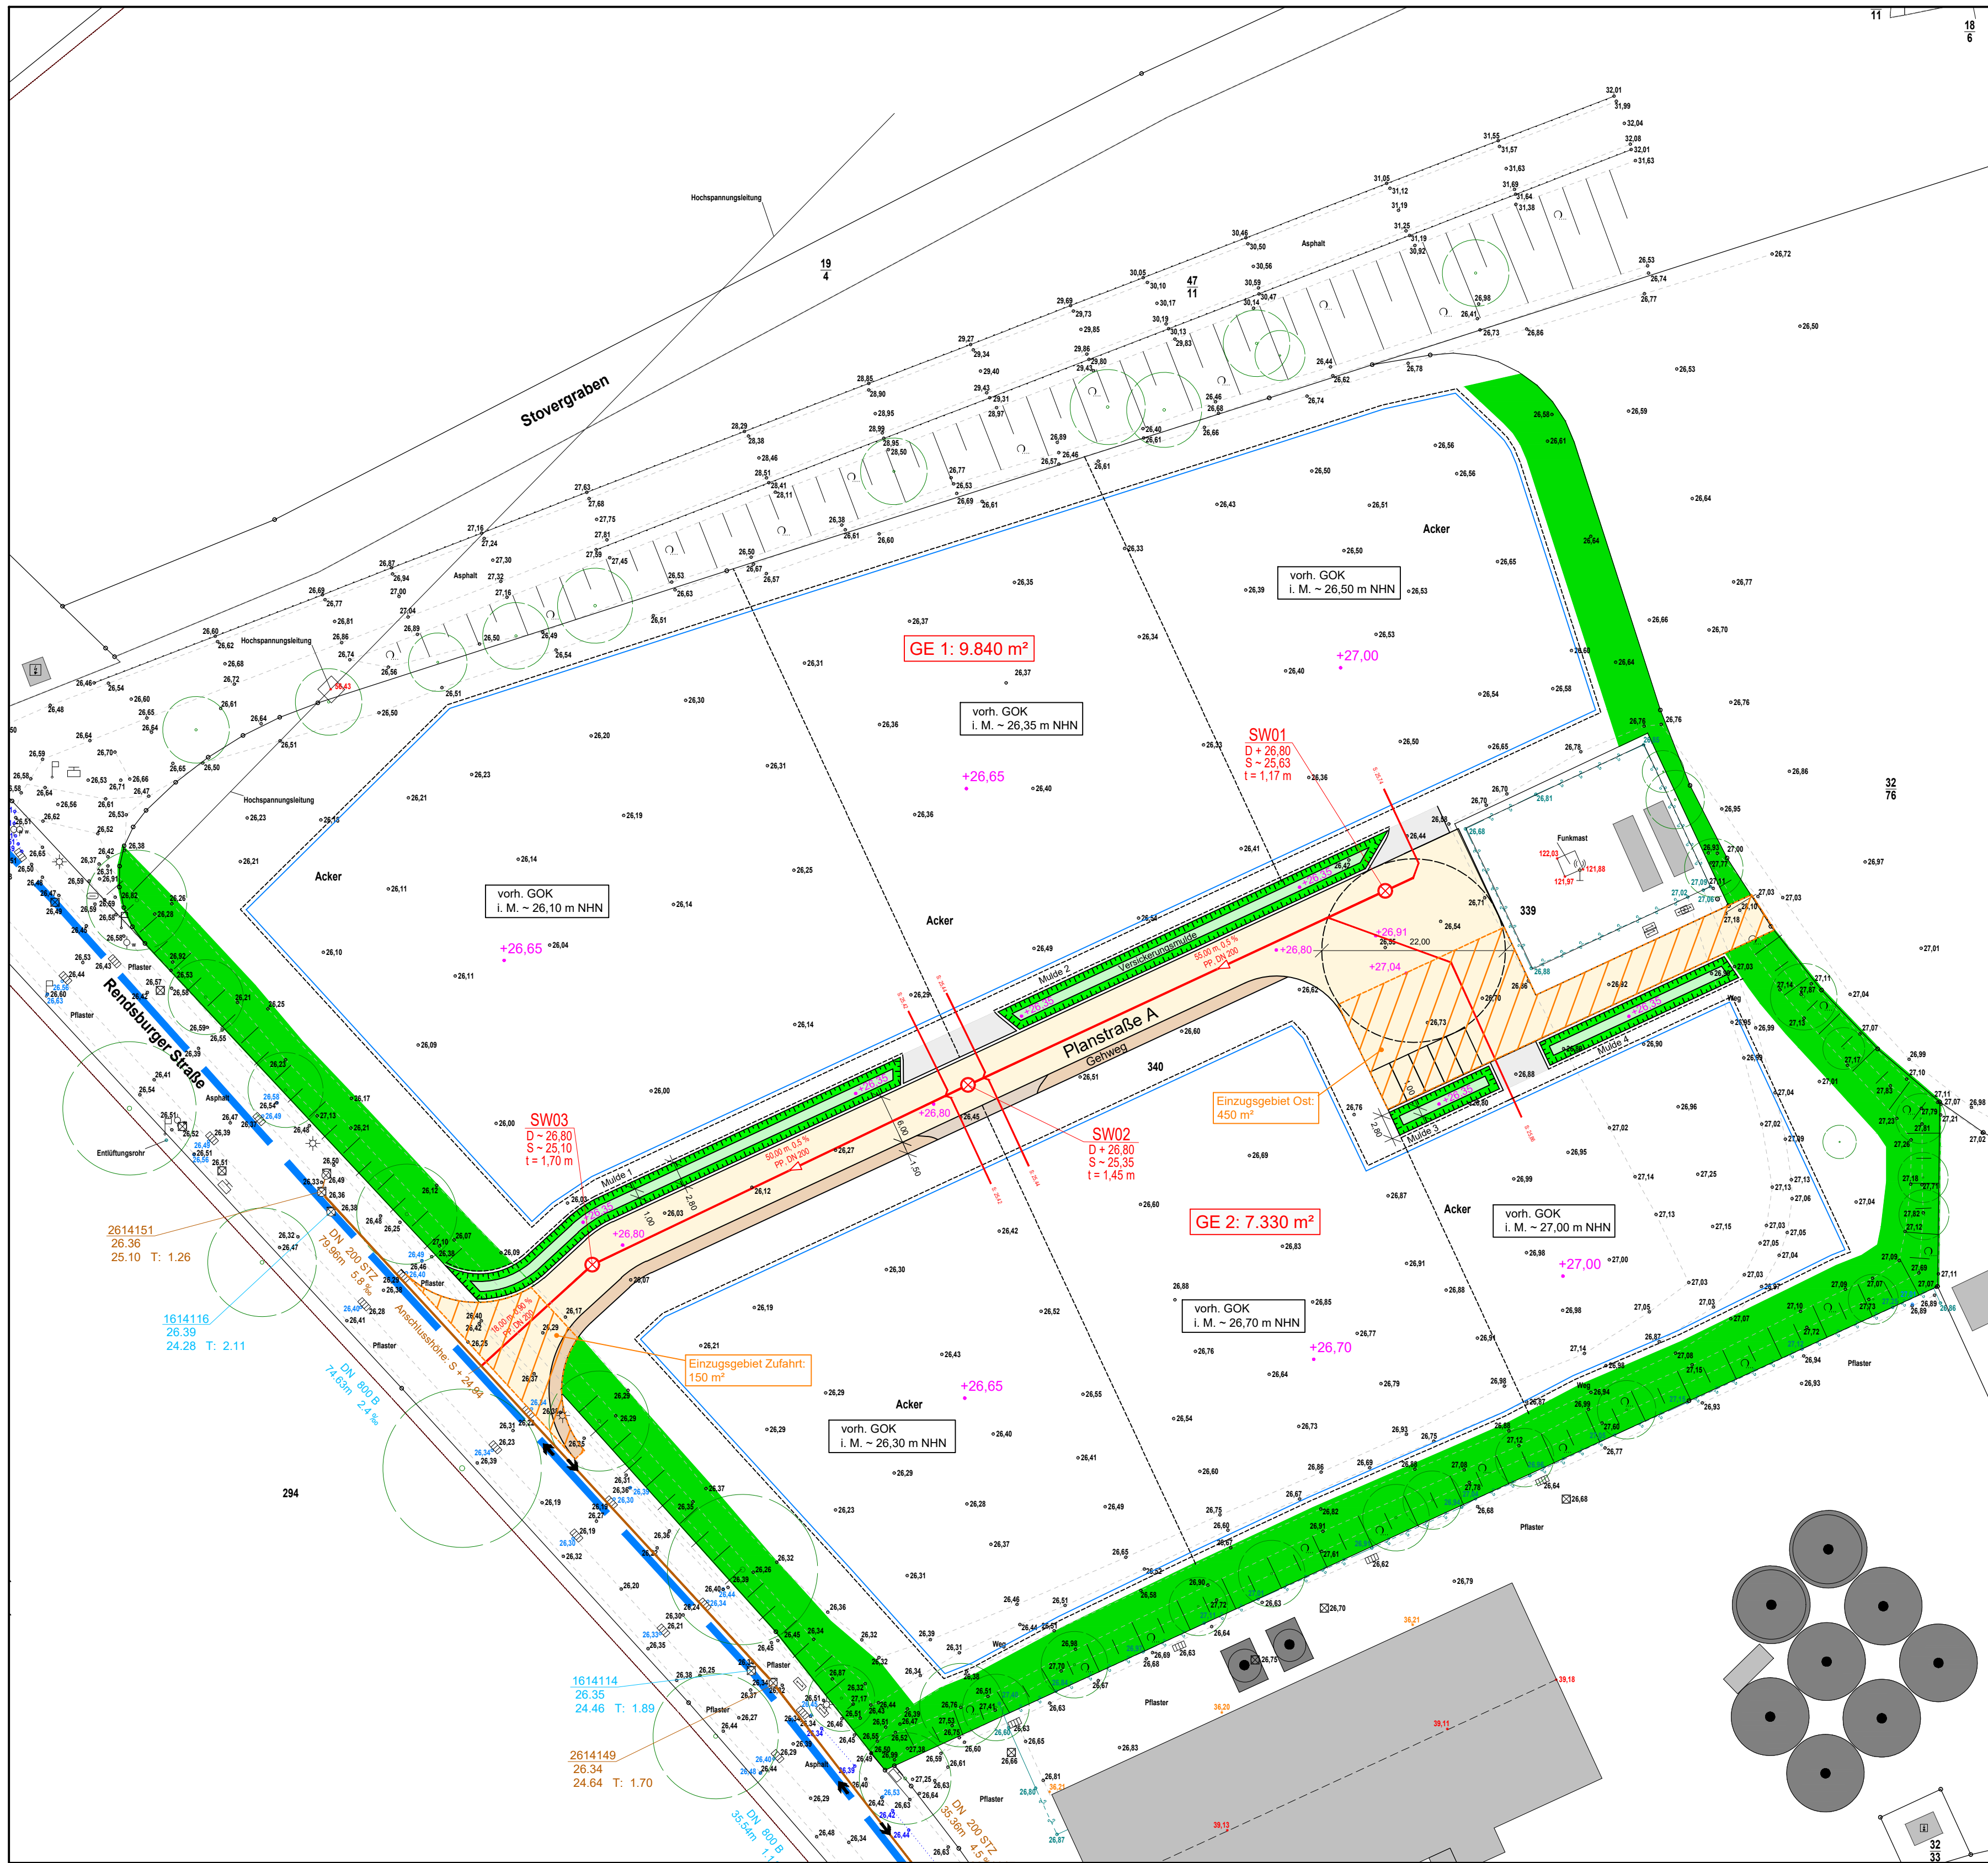

Zeichenerklärung

- Fahrbahn: ~ 1.500 m²
- Gehweg: ~ 170 m²
- Versickerungsmulde
- geplante Höhen
- Bestandshöhen
- Schmutzwasserschacht, Planung
- Schmutzwasserkanal, Planung
- Baugrenze
- Schmutzwasserkanal, Bestand
- Regenwasserkanal, Bestand

Anlage 14 Entwässerungskonzept

f		
e		
d		
c		
b		
a		
Nr.	Änderung	Datum

Auftraggeber: Stadt Neumünster
Brachfelder Straße 1-3, 24534 Neumünster

Projekt: B-Plan 67, 3. Änderung,
"Gewerbegebiet Stover"

Inhalt: Lageplan Entwässerung

Maßstab:	Plan-Nr.:	Projekt-Nr.:
1:500	1	22-021

Bearbeitet:	Lübke	Gezeichnet:	Lübke
Datum:	22.03.2022	Datum:	30.03.2022
Zeichnungsdatei:	221011-22-021-LP2-Lageplan.dwg	Plotdatei:	221011-22-021-LP2-Lageplan.pdf
Layout:	Lageplan		

Aufgestellt:

ibhauck
Ingenieurberatung GmbH

Max-Giese-Straße 22
24116 Kiel
T 0431.220 397 - 0
F 0431.220 397 - 79
www.ibh-auck.de

Flughafenstr. 52 a, Haus C
22335 Hamburg
T 040.532 99 - 234
F 040.532 99 - 100
info@ibh-auck.de

KANALSANIERUNG KANALKATASTER GRUNDSTÜCKSENTWÄSSERUNG
ERSCHLIEßUNGSPLANUNG VERMESSUNG STRASSENBAU SIGECO